

ตารางแสดงวงเงินงบประมาณที่ได้รับจัดสรรและราคากลางในงานจ้างก่อสร้าง

๑. ชื่อโครงการ

โครงการขุดสระเก็บน้ำเพื่อการเกษตร หมู่ที่ ๓ บริเวณที่นางสุจิตรา พรหมเมศ และนายขวัญชัย มีขวัญรัก
ตำบลวังหามแห อำเภอลำดวนบุรีรัมย์ จังหวัดกำแพงเพชร

หน่วยงานเจ้าของโครงการ

ที่ทำการปกครองอำเภอลำดวนบุรีรัมย์

๒. วงเงินงบประมาณที่ได้รับจัดสรร

จำนวน ๔๙๗,๐๐๐.- บาท (สี่แสนเก้าหมื่นเจ็ดพันบาทถ้วน)

๓. ลักษณะงานโดยสังเขป

ขุดสระเก็บน้ำเพื่อการเกษตรตามแบบ

๔. ราคากลางคำนวณ ณ วันที่ ๓๐ มีนาคม ๒๕๖๐

เป็นเงิน ๔๙๗,๐๐๐.- บาท (สี่แสนเก้าหมื่นเจ็ดพันบาทถ้วน)

๕. บัญชีประมาณการราคากลาง

แบบ ปร.๔

จำนวน ๑ แผ่น

๖. รายชื่อคณะกรรมการกำหนดราคากลาง

๖.๑ นายเชาวฤทธิ์ พงศ์ชลฤทธิ์	ปลัดอำเภอ (เจ้าพนักงานปกครองชำนาญการ)	ประธานกรรมการ
๖.๒ นายยุทธนา ศรีจันทร์กลัด	เจ้าหน้าที่ปกครองชำนาญงาน	กรรมการ
๖.๓ นายอนุวิทย์ ทองปัญญา	นายช่างโยธาชำนาญงาน อบต.แสนตอ	กรรมการ

.....



บันทึกข้อความ

ส่วนราชการ ที่ทำการปกครองอำเภอขานวรสลักบุรี กลุ่มงานบริหารงานปกครอง “งานการเงินและบัญชี”

ที่ กพ ๐๔๑๘ /-

วันที่ ๓๐ มีนาคม ๒๕๖๐

เรื่อง ขออนุมัติใช้ราคากลางโครงการขุดสระเก็บน้ำเพื่อการเกษตร หมู่ที่ ๓ บริเวณที่นางสุจิตรา พรหมเมศ และนายขวัญชัย มีขวัญรัก ตำบลวังหามแห อำเภอขานวรสลักบุรี จังหวัดกำแพงเพชร

เรียน ผู้ว่าราชการจังหวัดกำแพงเพชร

๑. เรื่องเดิม

ตามคำสั่ง จังหวัดกำแพงเพชร ที่ ๗๗๙/๒๕๖๐ ลงวันที่ ๒๘ มีนาคม ๒๕๖๐ เรื่อง แต่งตั้งคณะกรรมการดำเนินการโครงการขุดสระเก็บน้ำเพื่อการเกษตร หมู่ที่ ๓ บริเวณที่นางสุจิตรา พรหมเมศ และนายขวัญชัย มีขวัญรัก ตำบลวังหามแห อำเภอขานวรสลักบุรี จังหวัดกำแพงเพชร วงเงินงบประมาณจำนวน ๔๙๗,๐๐๐.- บาท (สี่แสนเก้าหมื่นเจ็ดพันบาทถ้วน) นั้น

๒. ข้อเท็จจริง

คณะกรรมการกำหนดราคากลางได้กำหนดราคากลาง ดังรายละเอียดต่อไปนี้

๒.๑ ขุดสระเก็บน้ำเพื่อการเกษตรตามแบบ ปร.๔/ปร.๕

๒.๒ กำหนดราคากลาง ๔๙๗,๐๐๐.- บาท (สี่แสนเก้าหมื่นเจ็ดพันบาทถ้วน)

๒.๓ ระยะเวลาดำเนินการ ๖๐ วัน

๓. ข้อพิจารณา

เพื่อให้การดำเนินการเป็นไปตามกฎหมายและระเบียบที่กำหนด เห็นควรให้ใช้ราคากลางดังกล่าว เป็นราคากลางโครงการขุดสระเก็บน้ำเพื่อการเกษตร หมู่ที่ ๓ บริเวณที่นางสุจิตรา พรหมเมศ และนายขวัญชัย มีขวัญรัก ตำบลวังหามแห อำเภอขานวรสลักบุรี จังหวัดกำแพงเพชร ในครั้งนี้

จึงเรียนมาเพื่อโปรดพิจารณา

ลงชื่อ.....เจ้าหน้าที่พัสดุ

(น.ส.น้ำผึ้ง ขวัญณิกุล)

เสมียนตราอำเภอขานวรสลักบุรี

ลงชื่อ.....หัวหน้าเจ้าหน้าที่พัสดุ

(นายสมเกียรติ ชื่นอยู่)

ปลัดอำเภอ หัวหน้ากลุ่มงานบริหารงานปกครอง

อนุมัติ

(นายวิฑูรย์ สิริบุญกุล)

นายอำเภอขานวรสลักบุรี ปฏิบัติราชการแทน

ผู้ว่าราชการจังหวัดกำแพงเพชร

แบบสรุปราคากลางงานก่อสร้างชลประทาน

เจ้าของงบประมาณ ที่ทำการปกครองอำเภอขามเฒ่าบุรี จังหวัดกำแพงเพชร
โครงการขุดสระเก็บน้ำเพื่อการเกษตร (หมู่ ๓) บริเวณที่ นางสุจิตรา พรหมเมศ และนายขวัญชัย มีขวัญรัก
สถานที่ดำเนินงาน บริเวณที่ นางสุจิตรา พรหมเมศ และนายขวัญชัย มีขวัญรัก หมู่ที่ ๓ บ้านเขาพริก ตำบลวังหมแม่ อำเภอขามเฒ่าบุรี จังหวัดกำแพงเพชร
ปริมาณงาน ขนตปกรสระกว้าง ๔๐.๐๐ เมตร ยาว ๘๐.๐๐ เมตร ลึก ๕.๕๐ เมตร หรือมีปริมาณดินขุดไม่น้อยกว่า ๑๔,๑๓๖ ลบ.ม
พร้อมป้ายประชาสัมพันธ์โครงการจำนวน ๑ ป้าย (รายละเอียดตามแบบที่กำหนด) ระยะเวลาดำเนินการ ๖๐ วัน

ราคาดำเนิน ๒๕.๐๐ - ๒๕.๙๙ บาท ประมาณราคาเมื่อวันที่ ๒๙ มีนาคม ๒๕๖๐

ลำดับที่	รายการ	ปริมาณ	หน่วย	ค่าจ้างต้นทุน		ค่าจ้างต้นทุน (บาท)	ค่า Factor F	ราคากลาง		หมายเหตุ
				ต่อหน่วย (บาท)	ราคากลางต่อหน่วย			ราคากลาง		
๑	งานดินขุด	๑๔,๑๓๖	ลบ.ม.	๑๗.๔๒		๒๔๖,๒๔๙	๑.๓๓๗๕	๒๓.๒๙๙๒๕	๓๒๙,๓๕๘	
๒	ดินถมคันสระ	๒,๕๕๗	ลบ.ม.							
๒	งานดินขนทิ้ง	๑๑,๕๗๙	ลบ.ม.	๑๑.๑๔		๑๒๘,๙๔๐	๑.๓๓๗๕	๑๔.๘๙๙๗๕	๑๗๒,๕๒๔	ระยะทาง ๑ กม.
รวมค่าจ้างต้นทุนทั้งสิ้น									๕๐๑,๘๘๒	
รวมราคากลางทั้งสิ้น									๙๙๗,๐๐๐	

คณะกรรมการกำหนดราคากลางได้ตรวจสอบและเห็นชอบกับค่าจ้างเหมาก่อสร้าง ๙๙๗,๐๐๐ บาท และได้ยึดถือประมาณการนี้เป็นราคากลาง จึงลงลายมือชื่อไว้เป็นหลักฐาน

ลงชื่อ.....ประธานกรรมการกำหนดราคากลาง
(นายเชาวฤทธิ์ พงศ์ชลฤทธิ์)
ปลัดอำเภอ (จพง.ปค.ชำนาญการ)

ประมาณการโดย.....นายช่างโยธาชำนาญงาน
(นายอิทธิพล ทองปัญญา)

ลงชื่อ.....กรรมการกำหนดราคากลาง
(นายยุทธนา ศรีจันทร์กลัด)
เจ้าหน้าที่ปกครองชำนาญงาน
ลงชื่อ.....กรรมการกำหนดราคากลาง
(นายอนุสิทธิ์ ทองปัญญา)
นายช่างโยธาชำนาญงาน

เห็นชอบ.....
(นายสมเกียรติ ชื่นอยู่)
ปลัดอำเภอ หัวหน้าส่วนราชการบริหารส่วนปกครอง
อนุมัติ.....
(นายวิฑูรย์ สิริบท)...
นายอำเภอขามเฒ่าบุรี



โครงการ

ชุดสระเก็บน้ำเพื่อการเกษตร

สถานที่ดำเนินงาน

หมู่ที่ 3 บ้านเขาพริก

เขียนแบบ

(.....)
นายสุรศักดิ์ สว่างแสง
(ผู้ช่วยช่างโยธา)

ตรวจสอบ

(.....)
นายสุรศักดิ์ สว่างแสง
(นายช่างโยธา)

รับทราบ

(..... บ.ส.ย.)

อนุมัติ

(.....)

(นายวิชาญ ศรีภูมิ)

ผู้ช่วยผู้อำนวยการกลุ่มงาน

มาตราส่วน NO

วัน / เดือน / ปี

แผ่นที่

จำนวนแผ่น

80.00

69.00



29.00

40.00

3.00

6.00

1.00

แบบแสดงแปลนสระ
SCAL NO SCALE

ปลัดอำเภอ

หัวหน้ากลุ่มงานบริหารงานปกครอง



โครงการ

ชุดสระเก็บน้ำเพื่อการเกษตร

สถานที่ดำเนินงาน

หมู่ที่ 3 บ้านเขาพริก

เขียนแบบ

(.....)
นายสุศักดิ์ สว่างแสง
(ผู้ช่วยช่างโยธา)

ตรวจสอบ

(.....)
นาย..... กองบัญชา
(นายช่างโยธานำงาน)

เพื่อขออนุมัติ

(นาย.....)
หัวหน้ากลุ่มงานบริหารงานปกครอง


อนุมัติ

(.....)


นาย.....

นายอำเภอเมือง...

มาตราส่วน	NO
วัน / เดือน / ปี	
แผ่นที่	จำนวนแผ่น

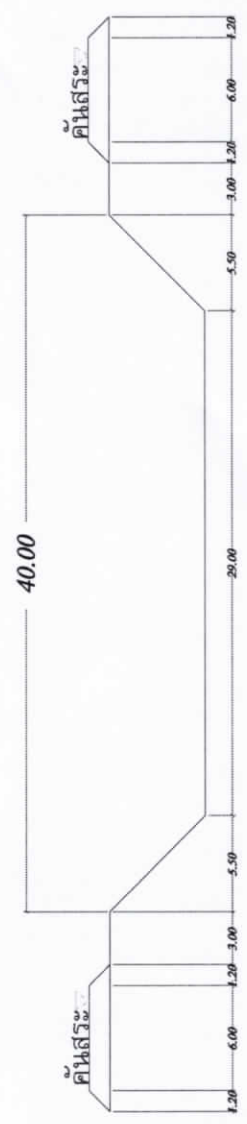


แบบแสดงรูปตัด A-A
SCALE NO SCALE

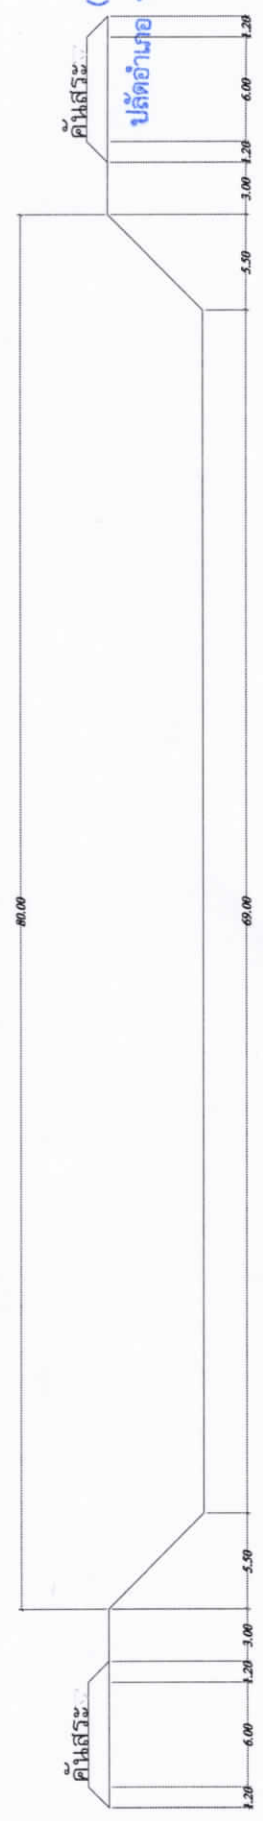

แบบแสดงรูปตัด B-B
SCALE NO SCALE

แบบป้ายมาตรฐานสำหรับโครงการขององค์การบริหารส่วนตำบลวังหมแห

เหล็ก ๑ 1"x1" เชื่อมติดแผ่นเหล็ก

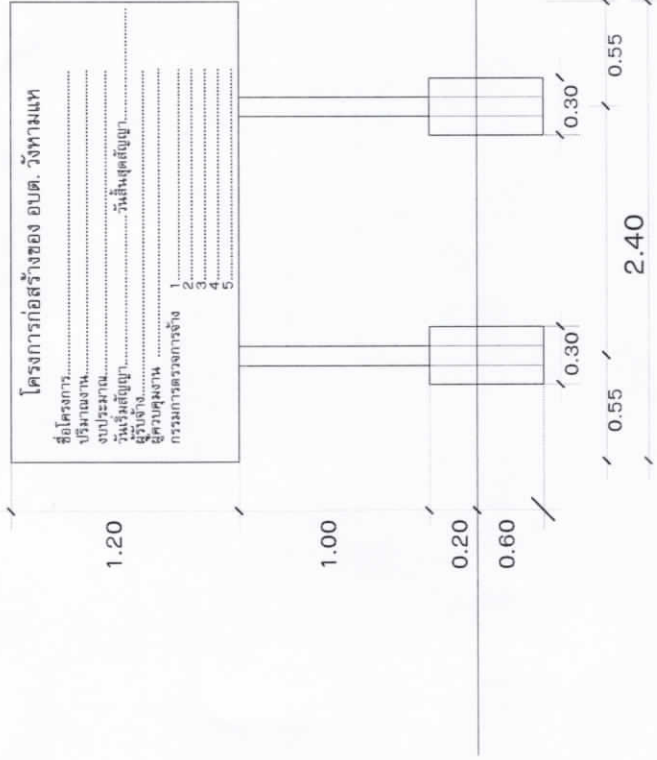

รูปด้านหน้า

SCALE 1 : 25

รูปด้านหน้า

SCALE 1 : 25

1. เสาค้ำยันป้ายเหล็กเชื่อมติด 2 ด้าน ใช้สีก้นก่อนทาสีจริงให้ทาสีก้นสีกันสนิมก่อน 2 ครั้ง
2. ตัวหนังสือสีขาว
3. ขนาดตัวหนังสือสื่อกำหนดตามความเหมาะสมข้อความตามแบบที่กำหนดข้างบน
4. แผ่นเหล็ก ขนาด กว้าง 1.20 ม. ยาว 2.40 ม.
5. จุดก่อสร้างป้ายกำหนดตามความเหมาะสมให้สามารถมองเห็นได้ชัดเจน

ท่อเหล็ก Ø 2 นิ้ว

รูปด้านหน้า

SCALE 1 : 25



โครงการ

ชุดสระเก็บน้ำเพื่อการเกษตร

สถานที่ดำเนินงาน

หมู่ที่ 3 บ้านตาพรัก

เขียนแบบ

(.....)
นางสาววิภาดา สว่างแล้ว
(ผู้ช่วยช่างโยธา)

ตรวจสอบ

(.....)
นายวิชาญ งามน้อย
(นายช่างโยธา)

เห็นชอบ

(.....)
นายอำเภอ
หัวหน้ากลุ่มงานบริหารงานปกครอง

อนุมัติ

(.....)
(นายวิฑูรย์ สิริกุล)
แสดงแบบ

นายอำเภอ
แสดงแบบรูปตัด

มาตราส่วน

NO

วัน / เดือน / ปี

แผ่นที่

จำนวนแผ่น