

ตารางแสดงวงเงินงบประมาณที่ได้รับจัดสรรและราคากลางในงานจ้างก่อสร้าง

๑. ชื่อโครงการ

โครงการขุดลอกแก้มลิงคลองห้วยทราย หมู่ที่ ๖ ตำบลบ่อแก้ว อำเภอพานวรุณบุรี
จังหวัดกำแพงเพชร

หน่วยงานเจ้าของโครงการ

ที่ทำการปกครองอำเภอพานวรุณบุรี

๒. วงเงินงบประมาณที่ได้รับจัดสรร

จำนวน ๔๘๖,๐๐๐ บาท (สี่แสนแปดหมื่นหกพันบาทถ้วน)

๓. ลักษณะงานโดยสังเขป

ขุดลอกแก้มลิง ตามแบบ

๔. ราคากลางคำนวณ ณ วันที่ ๓๐ มีนาคม ๒๕๖๐

เป็นเงิน ๔๘๖,๐๐๐ บาท (สี่แสนแปดหมื่นหกพันบาทถ้วน)

๕. บัญชีประมาณการราคากลาง

แบบ ปร.๔ จำนวน ๑ แผ่น

๖. รายชื่อคณะกรรมการกำหนดราคากลาง

๖.๑ นายเชาวฤทธิ์ พงศ์ชลฤทธิ์	ปลัดอำเภอ (เจ้าพนักงานปกครองชำนาญการ)	ประธานกรรมการ
๖.๒ นายศักดิ์ดา ปัญญาฤทธิ์	ผู้อำนวยการกองช่าง อบต.บ่อแก้ว	กรรมการ
๖.๓ นายยุทธนา ศรีจันทร์กลัด	เจ้าหน้าที่ปกครองชำนาญงาน	กรรมการ

.....



บันทึกข้อความ

ส่วนราชการ ที่ทำการปกครองอำเภอชาณุวรลักษบุรี กลุ่มงานบริหารงานปกครอง “งานการเงินและบัญชี”

ที่ กพ ๐๔๑๘ /-

วันที่ ๓๐ มีนาคม ๒๕๖๐

เรื่อง ขออนุมัติใช้ราคากลาง ชุดลอกแก้มลิงคลองห้วยทราย หมู่ที่ ๖ ตำบลบ่อฉ่ำ

อำเภอชาณุวรลักษบุรี จังหวัดกำแพงเพชร

เรียน ผู้ว่าราชการจังหวัดกำแพงเพชร

๑. เรื่องเดิม

ตามคำสั่ง จังหวัดกำแพงเพชร ที่ ๗๙๘/๒๕๖๐ ลงวันที่ ๒๘ มีนาคม ๒๕๖๐ เรื่อง แต่งตั้งคณะกรรมการดำเนินการโครงการชุดลอกแก้มลิงคลองห้วยทราย หมู่ที่ ๖ ตำบลบ่อฉ่ำ อำเภอชาณุวรลักษบุรี จังหวัดกำแพงเพชร วงเงินงบประมาณ จำนวน ๔๘๖,๐๐๐ บาท (สี่แสนแปดหมื่นหกพันบาทถ้วน) นั้น

๒. ข้อเท็จจริง

คณะกรรมการกำหนดราคากลางได้กำหนดราคากลาง ดังรายละเอียดต่อไปนี้

๒.๑ ก่อสร้างฝายน้ำล้นพร้อมชุดลอกคลอง รายละเอียดตามแบบ ปร.๔/ปร.๕

๒.๒ กำหนดราคากลาง ๔๘๖,๐๐๐ บาท (สี่แสนแปดหมื่นหกพันบาทถ้วน)

๒.๓ ระยะเวลาดำเนินการ ๖๐ วัน

๓. ข้อพิจารณา

เพื่อให้การดำเนินการเป็นไปตามกฎหมายและระเบียบที่กำหนด เห็นควรให้ใช้ราคากลางดังกล่าว เป็นราคากลางโครงการชุดลอกแก้มลิงคลองห้วยทราย หมู่ที่ ๖ ตำบลบ่อฉ่ำ อำเภอชาณุวรลักษบุรี จังหวัดกำแพงเพชร ในครั้งนี้

จึงเรียนมาเพื่อโปรดพิจารณา

ลงชื่อ.....เจ้าหน้าที่พัสดุ

(น.ส.น้ำผึ้ง ขวัญมณีกุล)

เสมียนตราอำเภอชาณุวรลักษบุรี

ลงชื่อ.....หัวหน้าเจ้าหน้าที่พัสดุ

(นายสมเกียรติ ชื่นอยู่)

ปลัดอำเภอ หัวหน้ากลุ่มงานบริหารงานปกครอง

อนุมัติ

(นายวิฑูรย์ สิริกุล)

นายอำเภอชาณุวรลักษบุรี ปฏิบัติราชการแทน

ผู้ว่าราชการจังหวัดกำแพงเพชร

สรุปผลการประมาณราคาค่าขุดลอกแก้มลิงคลองห้วยทราย

ปร.5

ประเภทงานขุดลอกแก้มลิงคลองห้วยทราย ขนาดปากคลองกว้าง 20.00 เมตร ก้นคลองกว้าง 14.00 เมตร ลึก 3.00 เมตร

๘๓

ความยาว 325 เมตร พร้อมเกลี่ยคันคลองเรียบ

สถานที่ขุดลอกฯ หมู่ที่ 6 บ้านหนองยาง ตำบลบ่อถ้ำ อำเภอนวนรลักษ์บุรี จังหวัดกำแพงเพชร

เจ้าของงบประมาณ ฝ่ายปกครอง อำเภอนวนรลักษ์บุรี

ตามประมาณราคาตามแบบ ปร.4 จำนวน 1 แผ่น

ประมาณราคาเมื่อวันที่ 30 มีนาคม 2560 ระยะเวลาดำเนินการ 60 วัน

ราคาน้ำมัน 25.00 - 25.99 บาท

ลำดับที่	รายการ	ค่าวัสดุและค่าขุดดิน รวมเป็นเงิน (บาท)	FACTOR F	ค่าขุดลอกทั้งหมด รวมเป็นเงิน (บาท)	หมายเหตุ
1	ขุดลอกแก้มลิงฯ	370,465.44	1.3375	495,497.53	
2	ป้ายประชาสัมพันธ์ 1 ป้าย	3,000		3,000	
สรุป	รวมค่าก่อสร้างทั้งสิ้น			498,497.53	
	คิดเป็นเงินประมาณ (ขอเพียง)			486,000.00	
	ตัวอักษร (สี่แสนแปดหมื่นหกพันบาทถ้วน)				

ประมาณการโดย.....นายช่างโยธาชำนาญงาน

(นายสามภพ คำศรี)

-คณะกรรมการกำหนดราคากลาง

(ลงชื่อ).....ประธานกรรมการกำหนดราคากลาง

(นายเชาวฤทธิ์ พงศ์ชลฤทธิ์) ปลัดอำเภอ (จพง.ปค.ชำนาญการ)

(ลงชื่อ).....กรรมการ

(นายศักดิ์ ปัญญาฤทธิ์) ผู้อำนวยการกองช่าง อบต.บ่อถ้ำ

(ลงชื่อ).....กรรมการ

(นายยุทธนา ศรีจันทร์กัลด) เจ้าหน้าที่ปกครองชำนาญงาน

ประมาณราคาค่าชุดลอกแถมถึงคลองห้วยทราย

ปร.4/1

โครงการ ชุดลอกแถมถึงคลองห้วยทราย ขนาดปากคลองกว้าง 20.00 เมตร ก้นคลองกว้าง 14.00 เมตร ลึก 3.00 เมตร พร้อมเกลี่ยคันคลองเรียบ

สถานที่ชุดลอกฯ หมู่ที่ 6 บ้านหนองยาง ตำบลบ่อแก้ว อำเภอขามเฒ่า จังหวัดกำแพงเพชร


ฝ่ายประมาณราคา กองช่าง องค์การบริหารส่วนตำบลบ่อแก้ว

ประมาณการเมื่อวันที่ 30 มีนาคม 2560


ลำดับที่	จำนวน	หน่วย	ราคาวัสดุสิ่งของ		ค่าชุดดิน		ค่าวัสดุและค่าชุดดิน	หมายเหตุ
			ราคา/หน่วย	จำนวนเงิน	ราคา/หน่วย	จำนวนเงิน		
1	งานชุดลอกแถมถึงคลองห้วยทราย							
1.1. งานดินชุด	13,844.00	ลบ.ม.			26.76	370,465.44	370,465.44	
	รวมเป็นเงิน					370,465.44	370,465.44	

(ลงชื่อ).....ผู้ประมาณราคา
 (นายสามภพ คำศรี) นายช่างโยธาชำนาญงาน


ขนาดหน้า
20.00

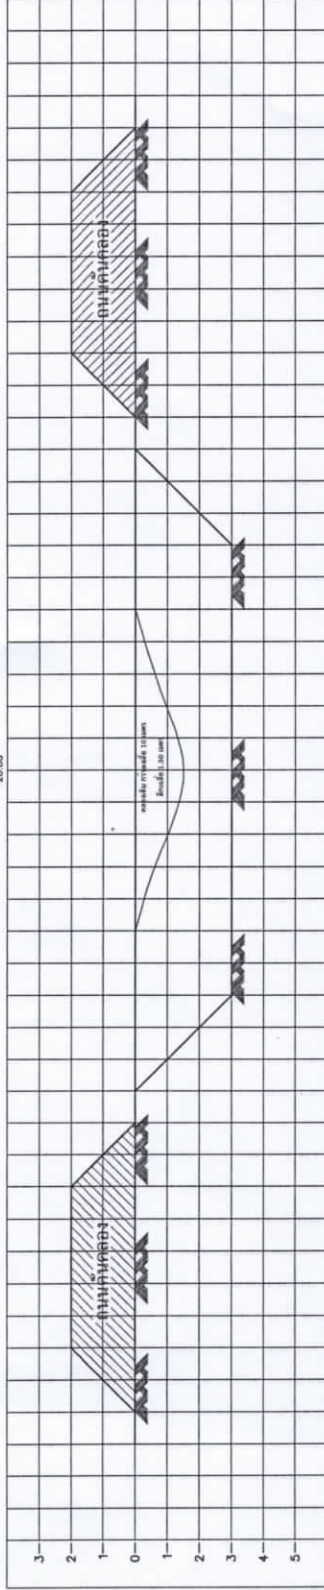


STA. 0+000.000

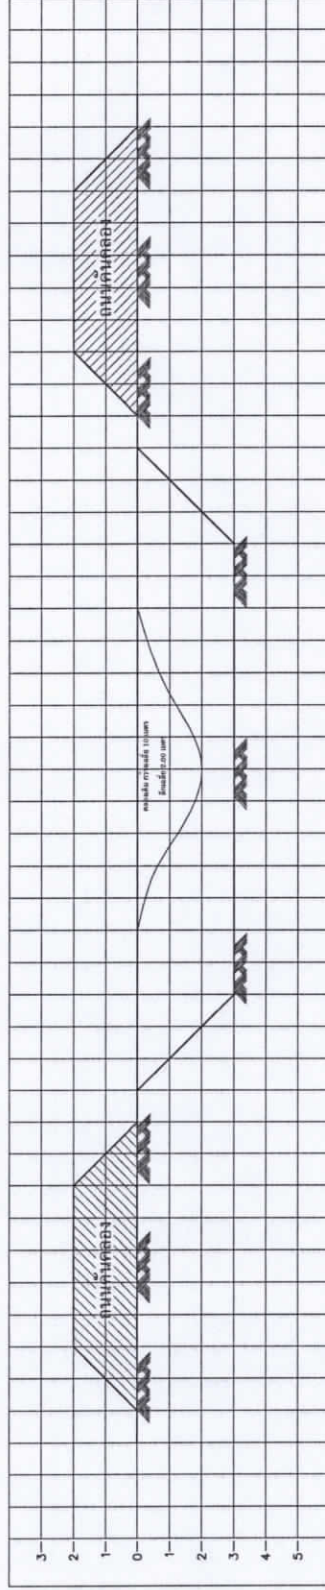


STA. 0+100.000

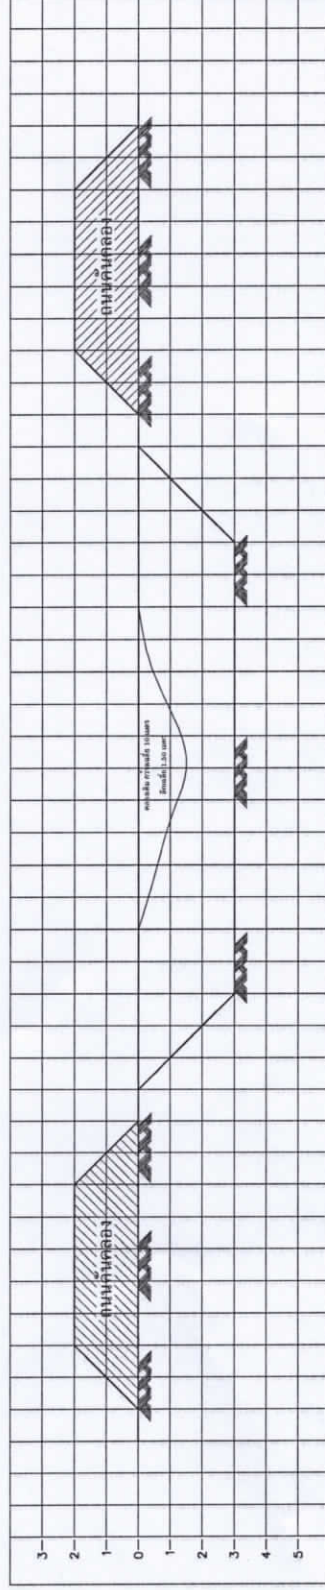



STA. 0+200.000

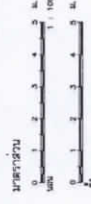


องค์การบริหารส่วนตำบลบ่อคำ ตำบลบ่อคำ อำเภอขามเฒ่า จังหวัดกำแพงเพชร			
	ชื่อโครงการ	โครงการ ขุดลอกแก้มลิงคลองห้วยทราย	สถานที่
	เขียนแบบ	นายอริยวัฒน์ สุตะใจ	เสนอ
	ตรวจแบบ	นายศักดิ์ดา ปัญญาฤทธิ์	อนุมัติ
	เห็นชอบ	(นายสมเกียรติ ชื่นอยู่)	แบบแสดง
หมู่ที่ 6 บ้านหนองยาง ต.บ่อคำ อ.ขามเฒ่า จ.กำแพงเพชร นายวิฑูรย์ สิริบุณย์			

ปัทมาเนอ หัวหน้ากลุ่มงานบริหารงานปกครอง


นายอำเภอขามเฒ่า

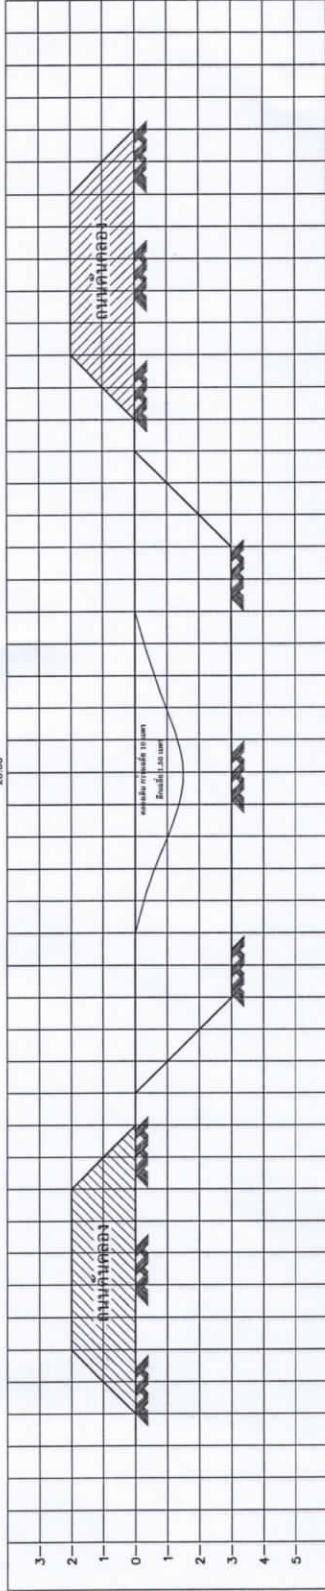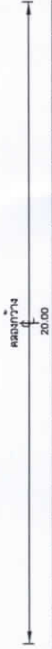


STA. 0+300.000

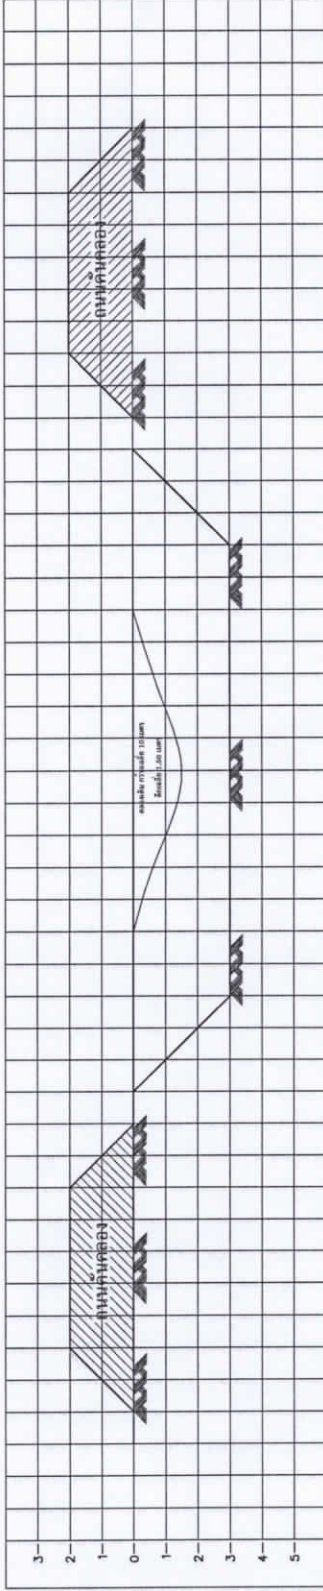

STA. 0+325.000

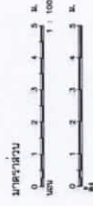

		องค์การบริหารส่วนตำบลบ่อคำ ตำบลบ่อคำ อำเภอขามเฒ่า จังหวัดกำแพงเพชร	
ชื่อโครงการ	โครงการ ขุดลอกแก้มลิงคลองห้วยทราย	สถานที่	หมู่ที่ 6 บ้านหนองยาง ต.บ่อคำ อ.ขามเฒ่า จ.กำแพงเพชร
เขียนแบบ	นายฉวีวัฒน์ สุดใจ	เสนอ	
ตรวจสอบ	นายศักดิ์ดา ปัญญาฤทธิ์	อนุมัติ	
เห็นชอบ		แบบแสดง	(นายวิฑูรย์ สิริกุล)

นายอำเภอขามเฒ่า

ปลัดอำเภอ หัวหน้ากลุ่มงานบริหารงานปกครอง