

ตารางแสดงวงเงินงบประมาณที่ได้รับจัดสรรและราคากลางในงานจ้างก่อสร้าง

๑. ชื่อโครงการ โครงการปรับปรุงซ่อมแซมอาคารเอนกประสงค์ หมู่ที่ ๖ บ้านคลองยาง ตำบลท่าพุทรา อำเภอกลองขลุง จังหวัดกำแพงเพชร  
/หน่วยงานเจ้าของโครงการ อำเภอกลองขลุง จังหวัดกำแพงเพชร

๒. วงเงินงบประมาณที่ได้รับจัดสรร ๙๗,๐๐๐.-บาท (เก้าหมื่นเจ็ดพันบาทถ้วน)

๓. ลักษณะงาน

โดยสังเขป ปรับปรุงอาคารเอนกประสงค์

๔. ราคากลางคำนวณ ณ วันที่ ๕ กุมภาพันธ์ ๒๕๕๙ เป็นเงิน ๙๘,๗๔๗.๒๓ บาท  
(เก้าหมื่นแปดพันเจ็ดร้อยสี่สิบเจ็ดบาทยี่สิบสามสตางค์)

๕. บัญชีประมาณการราคากลาง

๕.๑ แบบ พร.๔

๕.๒ แบบ พร.๕

๖. รายชื่อคณะกรรมการกำหนดราคากลาง

๖.๑ นายภูวดล ธรรมบุตร ตำแหน่ง ปลัดอำเภอ (จพง.ปค.ชำนาญการ)	ประธานกรรมการ
๖.๒ นายปรีดี ทาเอื้อ ตำแหน่ง ปลัดอำเภอ (จพง.ปค.ชำนาญการ)	กรรมการ
๖.๓ นายไอยรา แสงแก้ว ตำแหน่ง นายช่างโยธา อบต.ท่าพุทรา	กรรมการ

ป.อ.ค.

ป.อ.

(นางนงนุช ขวัญวงษ์)

เลขาธิการอำเภอกลองขลุง



## แบบสรุปกำหนดราคากลางค่าก่อสร้าง

กลุ่มงานที่ ๑ / งานโครงสร้างอาคาร

ชื่อโครงการ โครงการซ่อมแซมอาคารอเนกประสงค์

สถานที่ก่อสร้าง หมู่ที่ ๖ บ้านคลองยาง ตำบลท่าพุทรา อำเภอกลองขลุง จังหวัดกำแพงเพชร

แบบเลขที่ -

หน่วยงานเจ้าของโครงการ อำเภอกลองขลุง

แบบ ปร.๔ ที่แนบ มีจำนวน ๑ หน้า

คำนวณราคากลางเมื่อวันที่ ๕ กุมภาพันธ์ ๒๕๕๙ ราคาน้ำมันดีเซล 20.00-20.99 บาท/ลิตร

หน่วย : บาท

ลำดับที่	รายการ	ค่าวัสดุและค่าแรงงาน	Factor F	ค่าก่อสร้างทั้งหมด	หมายเหตุ
๑	งานโครงสร้างอาคาร	๗๗,๕๔๔.๗๑	๑.๒๗๒๖	๙๘,๗๔๗.๐๓	FACTOR F
๒	ค่าป้ายโครงการพร้อมติดตั้ง	-		๐.๐๐	งานอาคาร
	เงินล่วงหน้าจ่าย - %				
	ดอกเบี้ยเงินกู้ ๗ %				
	เงินประกันผลงานหัก - %				
	ภาษีมูลค่าเพิ่ม ๗ %				
สรุป	รวมเป็นค่าก่อสร้าง			๙๘,๗๔๗.๐๓	
	คิดเป็นเงินค่าก่อสร้างประมาณ			๙๘,๗๔๗.๒๓	
	( เก้าหมื่นแปดพันเจ็ดร้อยสี่สิบเจ็ดบาทยี่สิบสามสตางค์ )				

ขนาดหรือพื้นที่ จำนวน - ตร.ม. เฉลี่ย - บาท/ตร.ม.

ลงชื่อ..... ผู้ประมาณราคา

(นายไวยรา แสงแก้ว)

(นายช่างโยธา)

ลงชื่อ..... ประธานกรรมการกำหนดราคากลาง

(นายปรีดี ทาเอื้อ)

(.....)

ลงชื่อ..... กรรมการกำหนดราคากลาง

(นายภาณุ ธรรมบุตร)

ปลัดอำเภอ

ลงชื่อ..... กรรมการกำหนดราคากลาง

(นายไวยรา แสงแก้ว)

นายช่างโยธา

อบต.ท่าพุทรา



### แบบแสดงรายการ ปริมาณงาน และราคา

รายการประมาณราคาค่าก่อสร้างโครงการ      โครงการซ่อมแซมอาคารอเนกประสงค์

สถานที่ก่อสร้าง หมู่ที่ ๖ บ้านคลองยาง ตำบลท่าพุทรา อำเภอลองชลง จังหวัดกำแพงเพชร

### แบบเลขที่

รายการเลขที่

**เจ้าของโครงการ                      องค์การบริหารส่วนตำบลท่าพุทรา                      ปริมาณงาน ตามที่กำหนด**

ประมาณการเมื่อวันที่ 5 กุมภาพันธ์ 2559 ราคาน้ำมันดีเซล.....บาท/ลิตร

ระยะเวลาก่อสร้าง ๔๕ วัน

หน่วย : บาท

[illegible]


ลงชื่อ..... ผู้ประมาณราคา

(นายไอยรา แสงแก้ว)




## รายละเอียดประกอบ แบบป้ายมาตรฐานสำหรับโครงการขององค์การบริหารส่วนตำบล


1. เสา พื้นป้ายทาสีเขียวทั้งสองด้าน ใช้สีน้ำมัน ก่อนทาสีจริงให้ทาสีกันสนิมก่อน 2 ครั้ง
2. ตัวหนังสือสีขาว
3. ขนาดตัวหนังสือกำหนดตามความเหมาะสม ข้อความตามแบบที่กำหนดข้างบน
4. แผ่นเหล็ก ขนาด กว้าง 1.20 เมตร ยาว 2.40 เมตร
5. จุดก่อสร้างป้ายกำหนดตามความเหมาะสม ให้สามารถมองเห็นชัดเจน

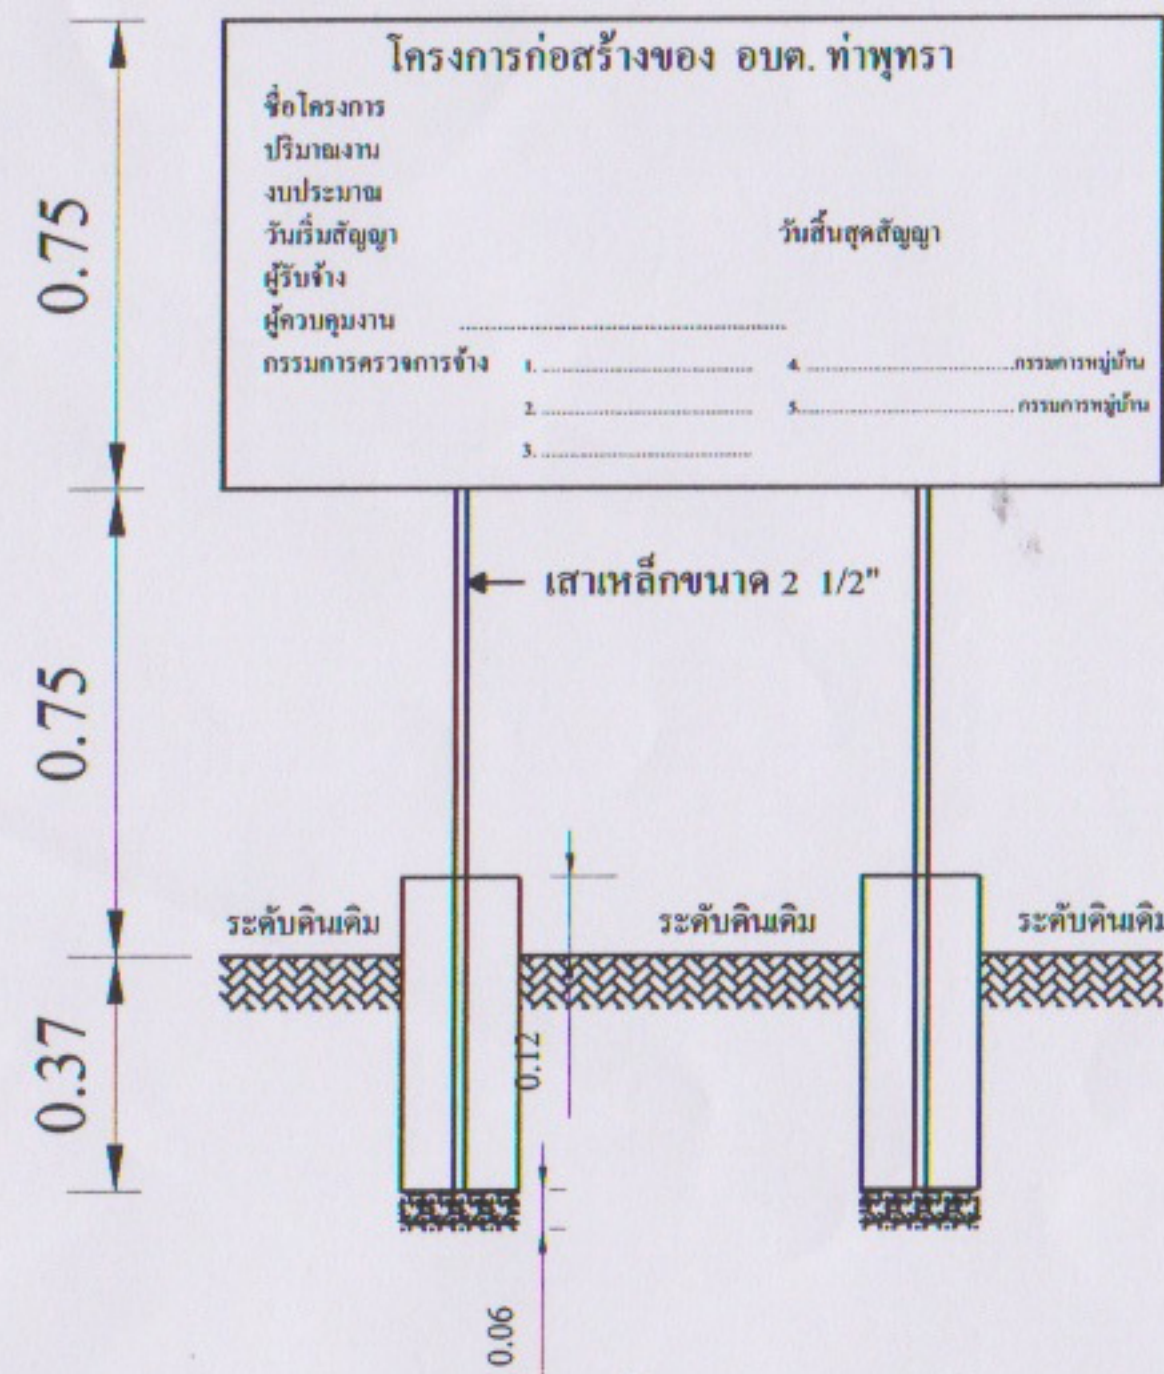


แบบป้ายโครงการ 1:25

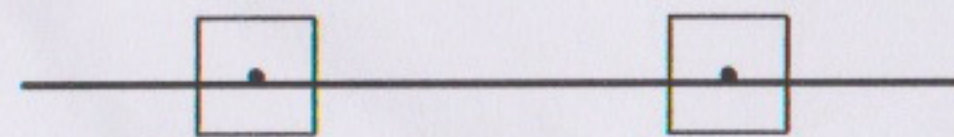

รูปแบบแปลน 1:25

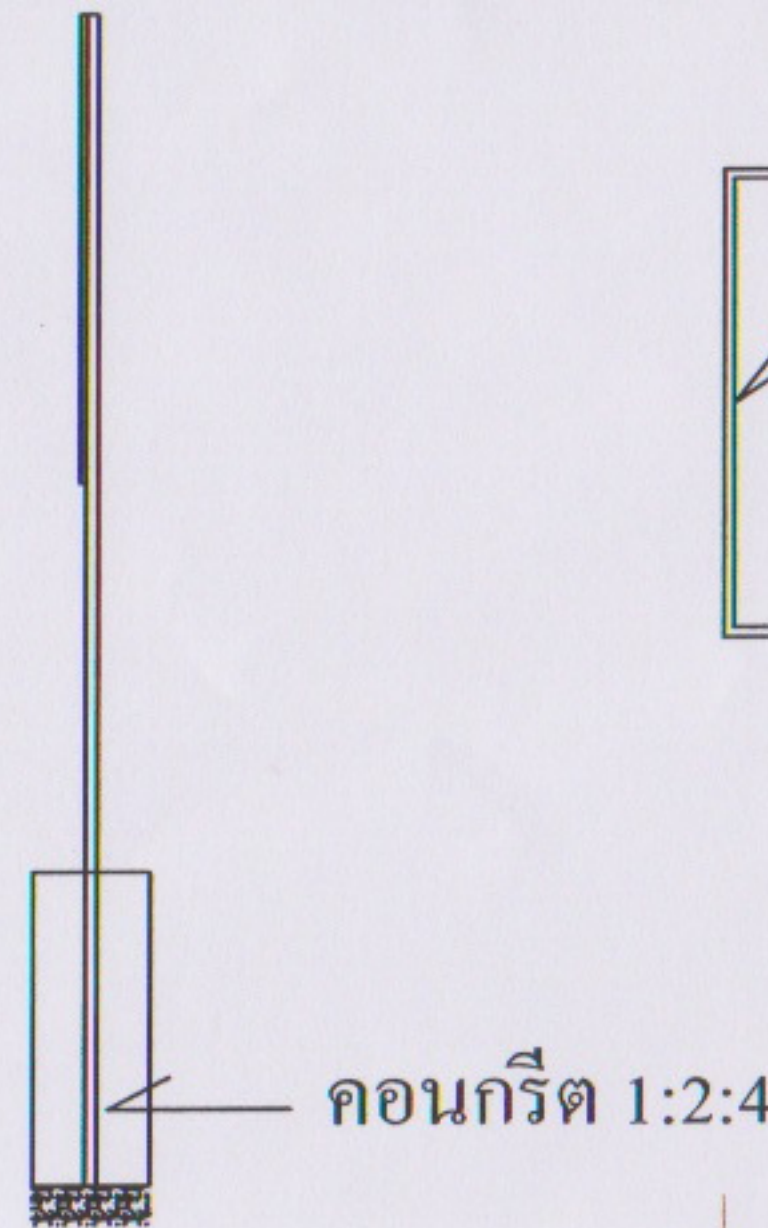

รูปด้านข้าง 1:25

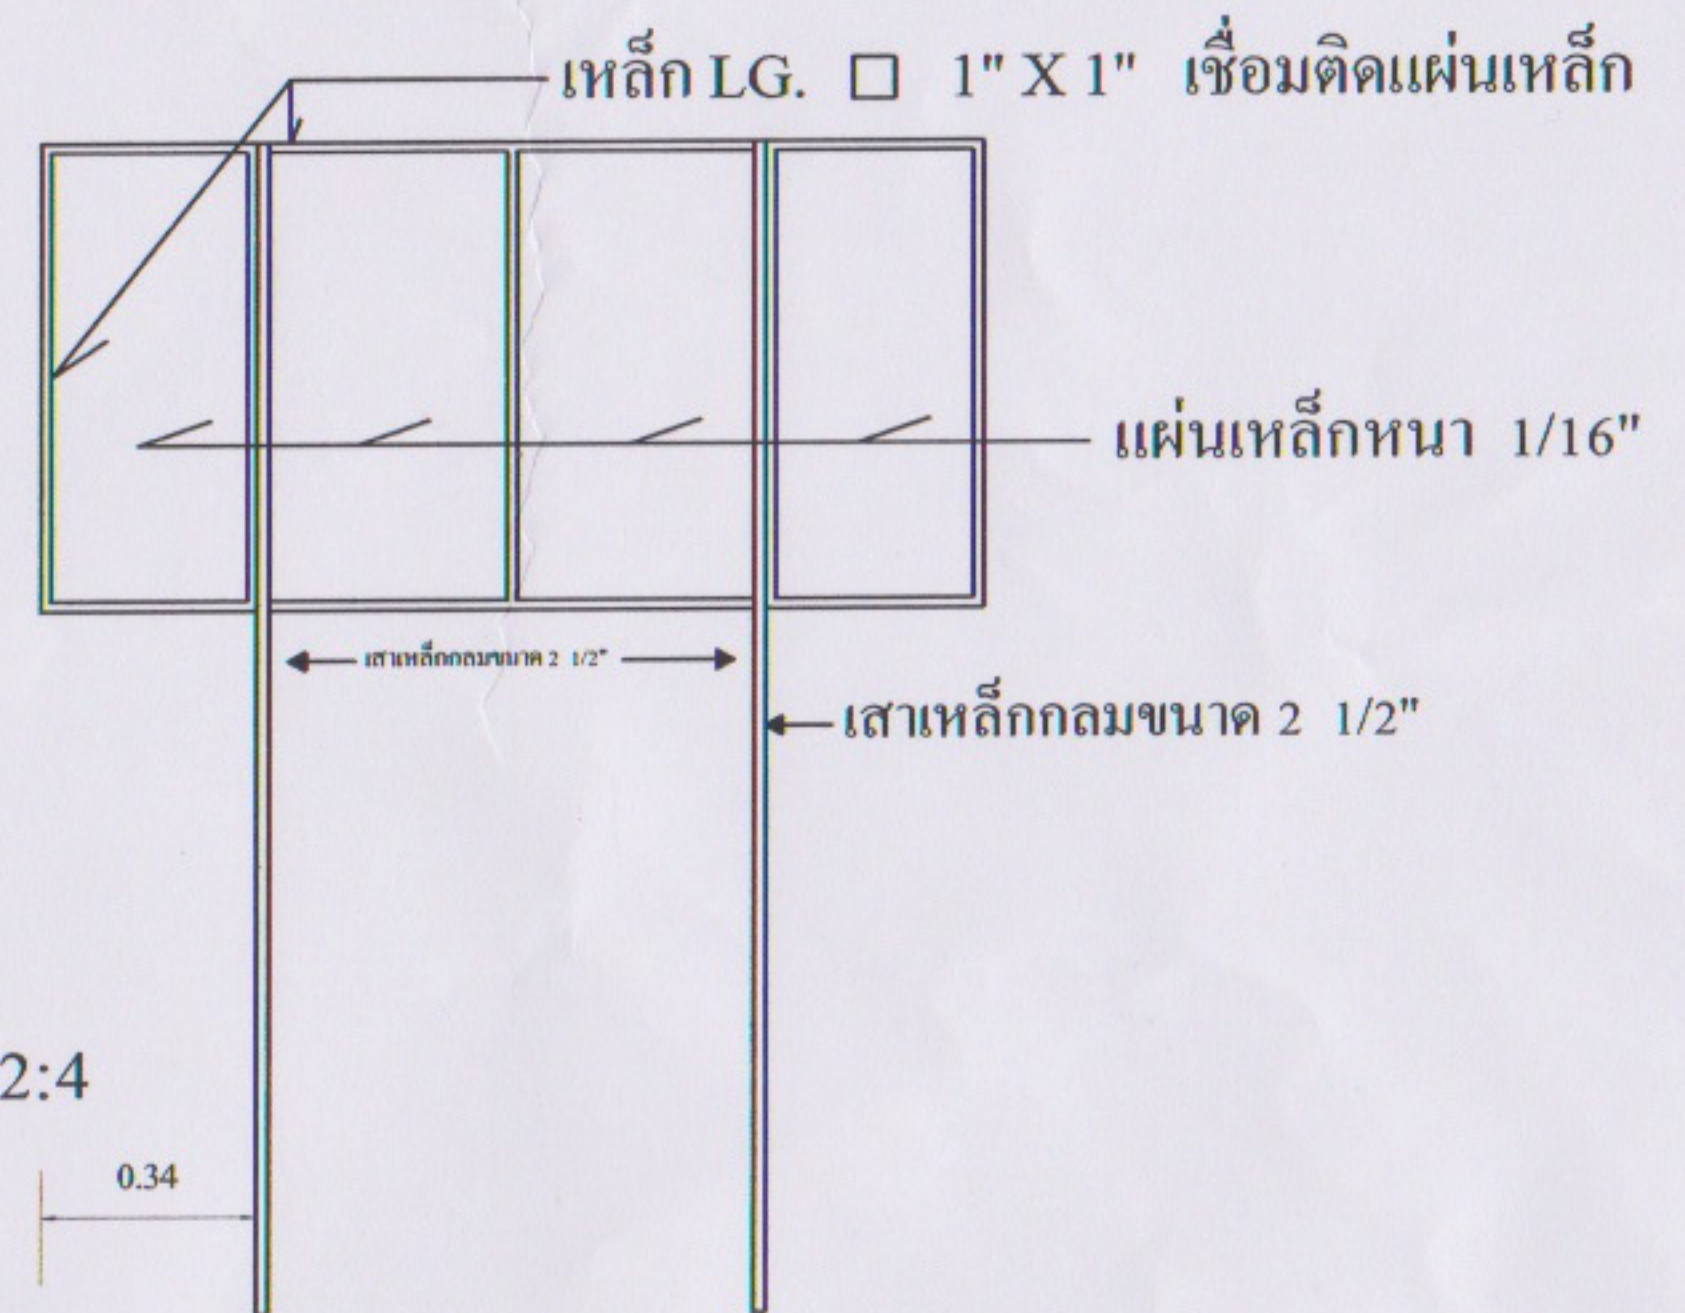

รูปด้านหลัง 1:25