องค์การบริหารส่วนตำบลบางปลา

โครงการ ก่อสร้างถนนหินคลุกแยกถนนสายบางคา หมู่ที่ 5 ตำบลบางปลา อำเภอบางพลี จังหวัดสมุทรปราการ
โดยก่อสร้างถนนหินคลุก กว้าง 6.00 เมตร ยาว 540.00 เมตร หรือมีพื้นที่ผิวจราจรไม่น้อยกว่า 3,240.00 เมตร

แผนที่พอสังเขปโครงการก่อสร้างหินคลุกแยกถนนสายบางคา หมู่ที่ 5 ตำบลบางปลา อำเภอบางพลี จังหวัดสมุทรปราการ

รายการประกอบแบบ

1. การบดอัดแน่นวัสดุคัดเลือกให้บดอัดแน่นวัสดุเป็นชั้น ๆ ชั้นละไม่เกิน 30 ซม.
   ความหนาแน่น CRB > 8% บดอัดแน่นไม่น้อยกว่า 95%
   MODIFLED PROCTOR DENCITY ทำการทดสอบความหนาแน่น พร้อมเอกสารรับรองจากสถาบันทางราชการ
2. ความหนาแน่นของพื้นถนนหินคลุก CRB > 80% บดอัดแน่นไม่น้อยกว่า 95%
   MODIFLED PROCTOR DENCITY ทำการทดสอบความหนาแน่น พร้อมเอกสารรับรองจากสถาบันทางราชการ
3. การเก็บตัวอย่างให้เก็บต่อหน้าผู้ควบคุมงานของผู้ว่าจ้างทุกครั้ง
4. ผู้ว่าจ้างจะต้องดำเนินการสั่งจัดส่งตัวอย่าง เหล็กเสริม และ แท่งคอนกรีต ไปทดสอบคุณสมบัติจาก-
   สถาบันของทางราชการโดยผู้รับจ้างจะต้องเป็นผู้ออกค่าใช้จ่ายเองทั้งสิ้น

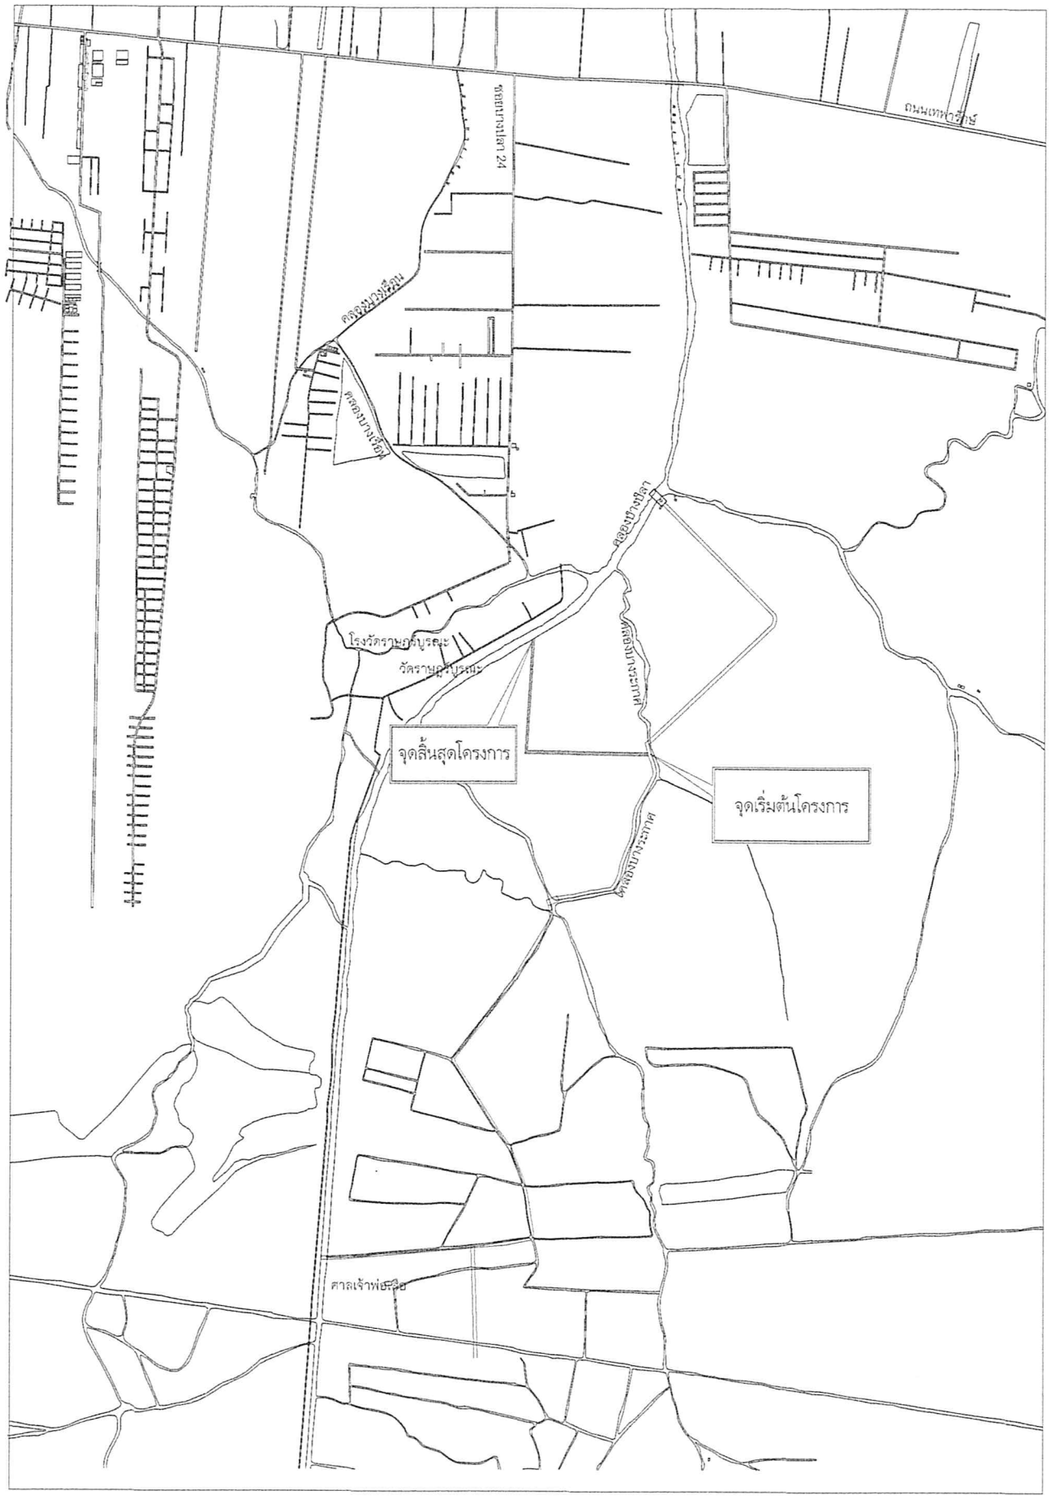

แผนที่พอสังเขป

มาตราส่วน NON

N

แบบโครงการ	ก่อสร้างถนนหินคลุกแยกถนนสายบางคา หมู่ที่ 5
สถานที่	หมู่ที่ 5 ตำบลบางปลา อำเภอบางพลี จังหวัดสมุทรปราการ
สำรวจ-ออกแบบ	(นายสมศักดิ์ ชูเจ่า) หัวหน้าฝ่ายออกแบบและควบคุมอาคาร
เขียนแบบ	(นางสาวอนันตา จำเริญ) ผู้ช่วยสถาปนิก
วิศวกร	(นายชัยวัฒน์ เส็งนา) วิศวกรโยธาชำนาญการ
ตรวจสอบ	(นายสมศักดิ์ ชูเจ่า) หัวหน้าฝ่ายออกแบบและควบคุมอาคาร รักษาราชการแทนผู้อำนวยการกองช่าง
เห็นชอบ	(นายรุ่งรัตน์ ทรงพลาชินทร์) รองปลัดองค์การบริหารส่วนตำบลบางปลา (นางงามชื่น เกิดบำรุง) ปลัดองค์การบริหารส่วนตำบลบางปลา
อนุมัติ	(นางงามชื่น เกิดบำรุง) ปลัดองค์การบริหารส่วนตำบล ปฏิบัติหน้าที่ นายกองค์การบริหารส่วนตำบลบางปลา
แบบแสดง	รายการประกอบแบบ แผนที่พอสังเขป
มาตราส่วน :	ว./ด./ป. :
แผ่นที่ 01	รวม 06

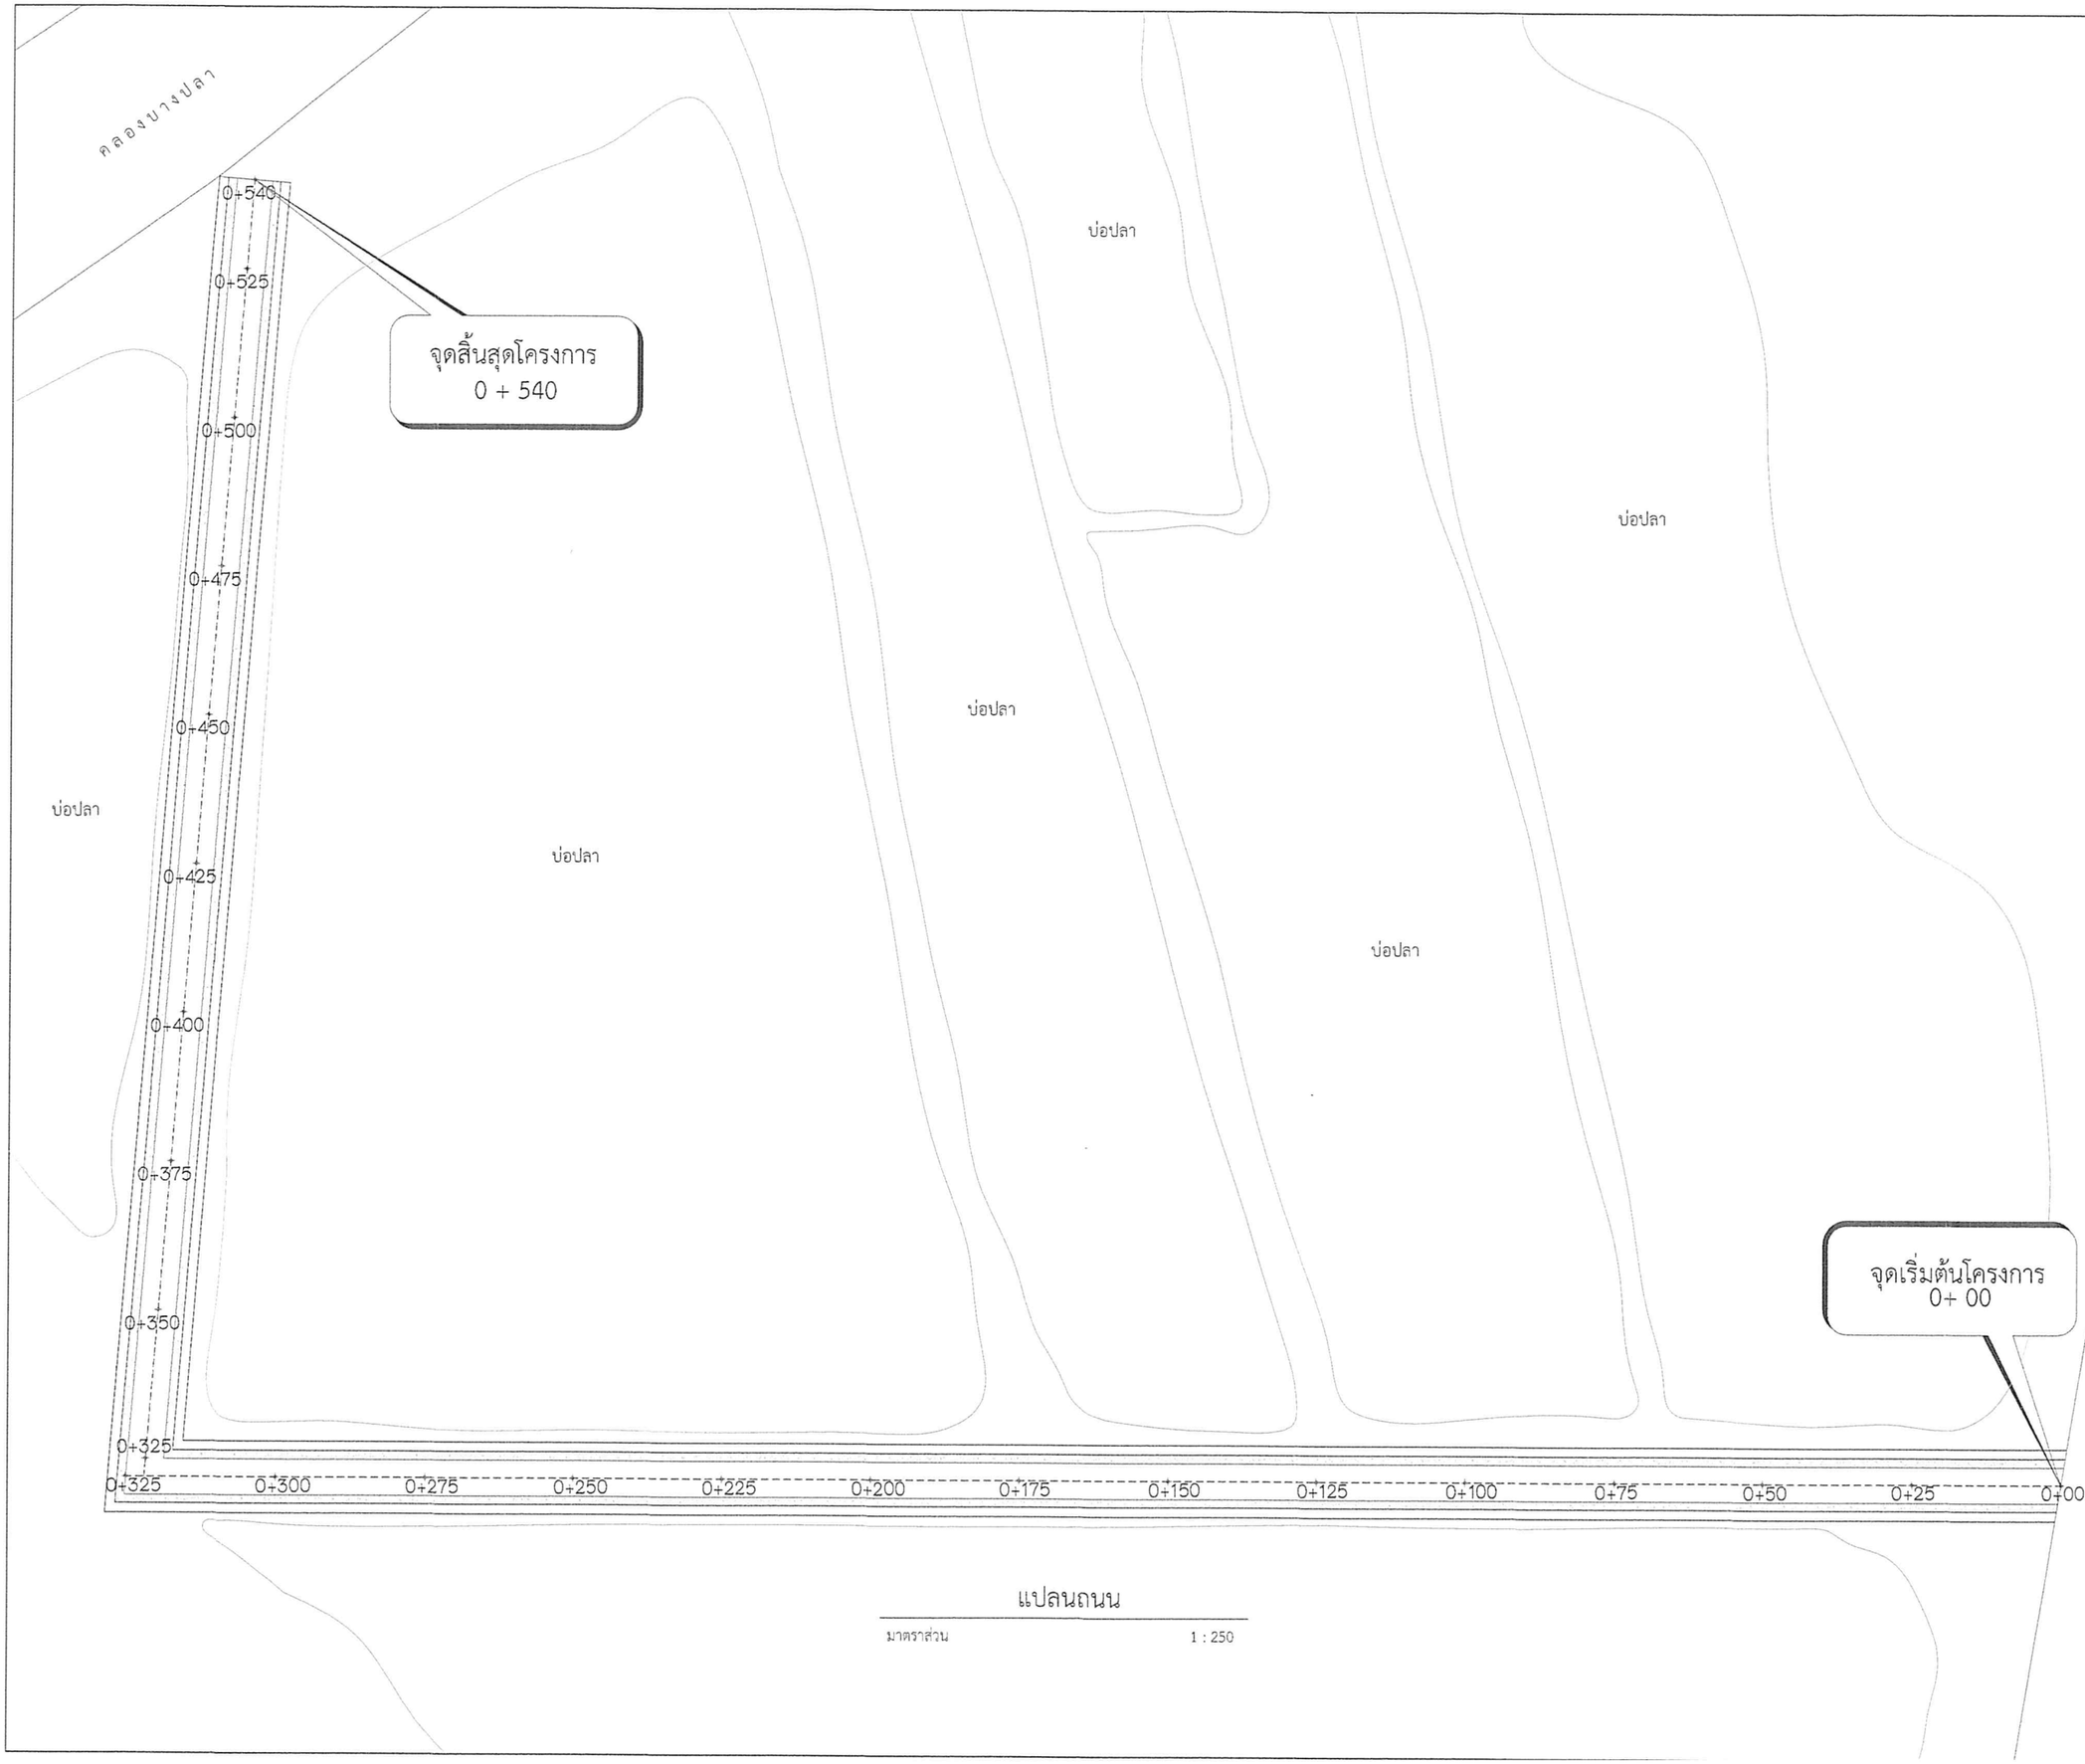

แปลนถนน

มาตราส่วน 1 : 250

อบต.บางปลา

แบบโครงการ

ก่อสร้างถนนหินคลุกแยก
ถนนสายบางคา หมู่ที่ 5

สถานที่

หมู่ที่ 5 ตำบลบางปลา อำเภอ
บางพลี จังหวัดสมุทรปราการ

สำรวจ-ออกแบบ

(นายสมศักดิ์ ชูกำ)
หัวหน้าฝ่ายออกแบบและควบคุมอาคาร

เขียนแบบ

(นางสาวอนันตา จำเริญ)
ผู้ช่วยสถาปนิก

วิศวกร

(นายชัยวัฒน์ เล็กนา)
วิศวกรโยธาชำนาญการ

ตรวจสอบ

(นายสมศักดิ์ ชูกำ)
หัวหน้าฝ่ายออกแบบและควบคุมอาคาร
รักษาราชการแทนผู้อำนวยการกองช่าง

เห็นชอบ

(นายรุ่งทัศน์ ทรงพลวารินทร์)
รองปลัดองค์การบริหารส่วนตำบลบางปลา

(นางงามชื่น เกิดบำรุง)
ปลัดองค์การบริหารส่วนตำบลบางปลา

อนุมัติ

(นางงามชื่น เกิดบำรุง)
ปลัดองค์การบริหารส่วนตำบล ปฏิบัติหน้าที่
นายกองค์การบริหารส่วนตำบลบางปลา

แบบแสดง

แปลนรวม

มาตราส่วน :	ว./ด./ป. :
แผ่นที่ 02	รวม 06

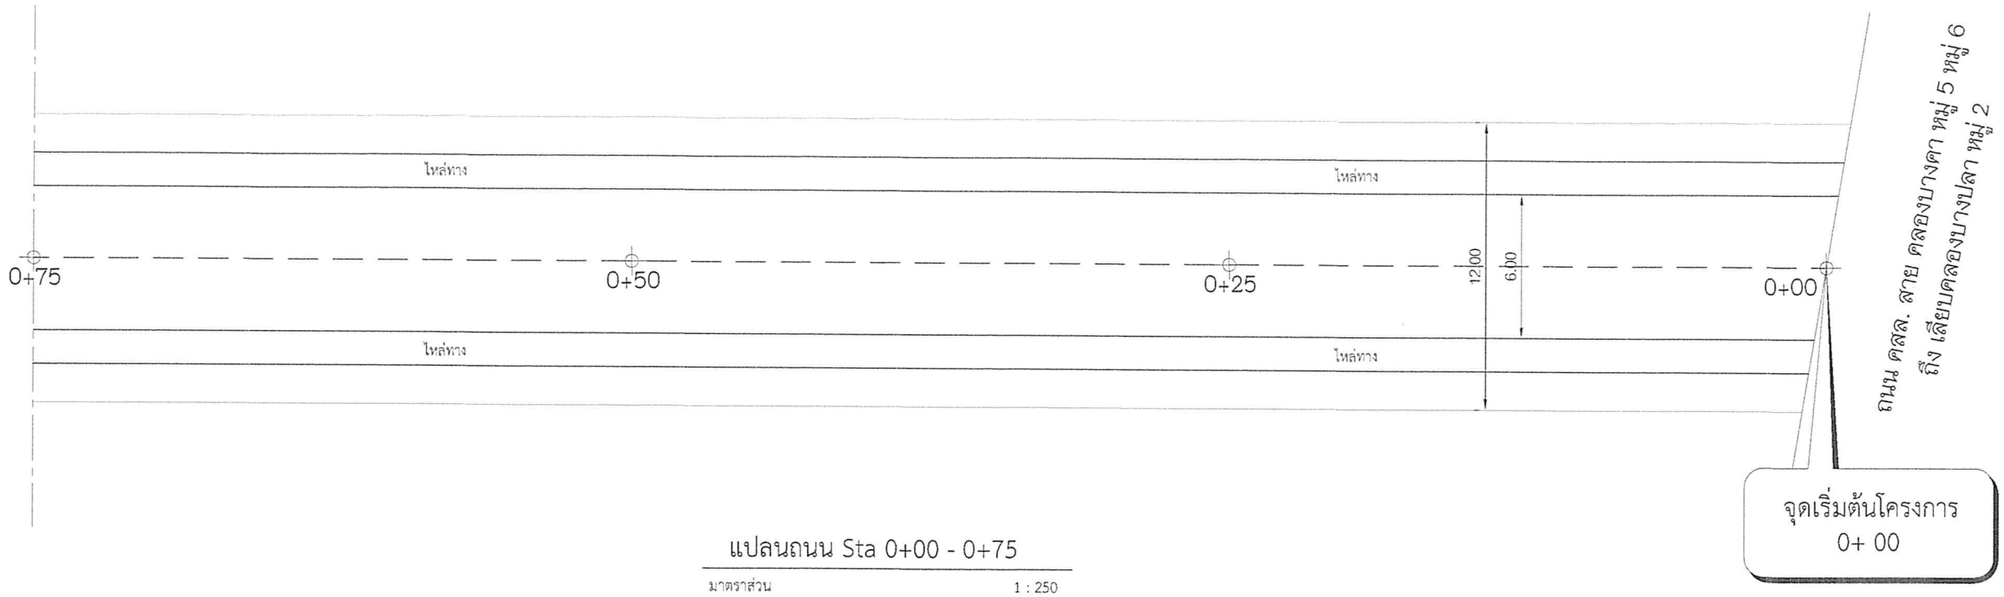

แปลนถนน Sta 0+00 - 0+75

มาตราส่วน 1 : 250

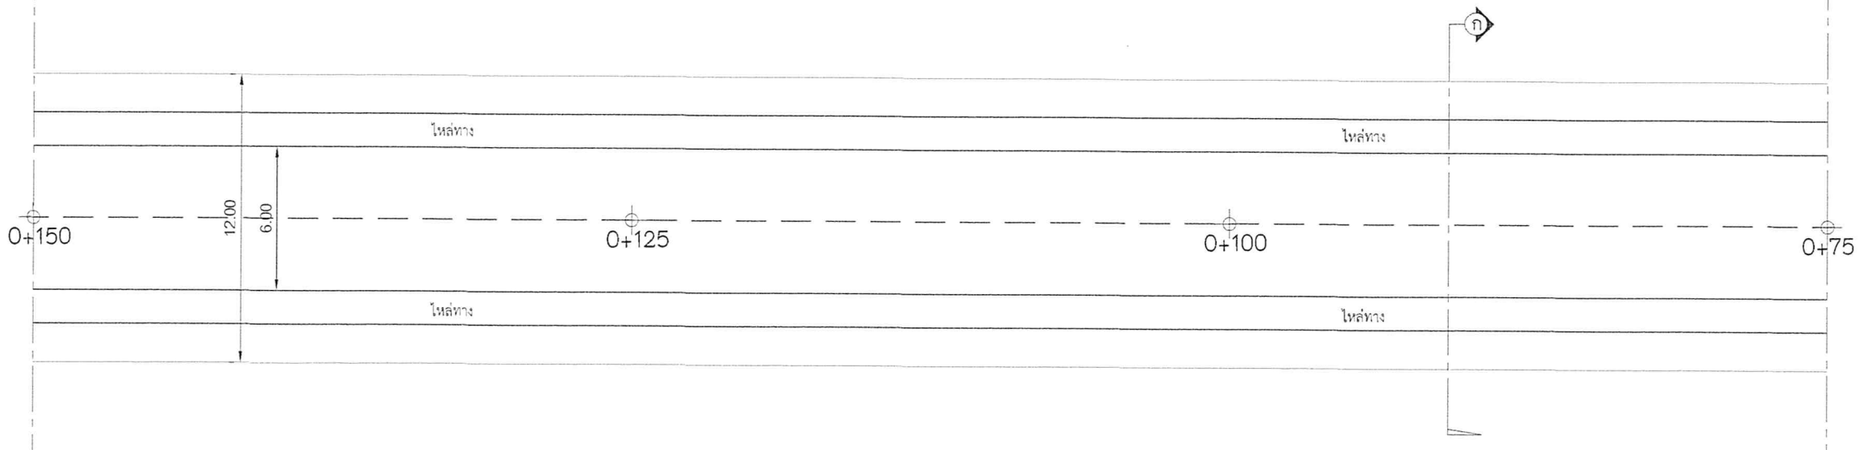

แปลนถนน Sta 0+75 - 0+150

มาตราส่วน 1 : 250

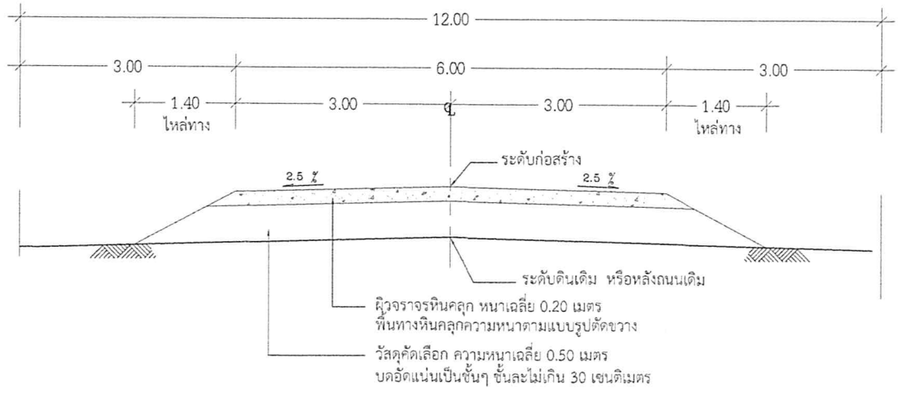

แบบโครงการ

ก่อสร้างถนนหินคลุกแยก
ถนนสายบางคา หมู่ที่ 5

สถานที่

หมู่ที่ 5 ตำบลบางปลา อำเภอ
บางพลี จังหวัดสมุทรปราการ

สำรวจ-ออกแบบ

(นายสมศักดิ์ ชูกำ)
หัวหน้าฝ่ายออกแบบและควบคุมอาคาร

เขียนแบบ

(นางสาวอนันตา จำเริญ)
ผู้ช่วยสถาปนิก

วิศวกร

(นายชัยวัฒน์ เส็งนา)
วิศวกรโยธาชำนาญการ

ตรวจสอบ

(นายสมศักดิ์ ชูกำ)
หัวหน้าฝ่ายออกแบบและควบคุมอาคาร
รักษาราชการแทนผู้อำนวยการกองช่าง

เห็นชอบ

(นายรุ่งทัศน์ ทรงพลาชินทร์)
รองปลัดองค์การบริหารส่วนตำบลบางปลา

(นางงามชื่น เกิดบำรุง)
ปลัดองค์การบริหารส่วนตำบลบางปลา

อนุมัติ

(นางงามชื่น เกิดบำรุง)
ปลัดองค์การบริหารส่วนตำบล ปฏิบัติหน้าที่
นายกองค์การบริหารส่วนตำบลบางปลา

แบบแสดง

แปลนการก่อสร้างถนน

มาตราส่วน :	ว./ด./ป. :
แผ่นที่ 03	รวม 06

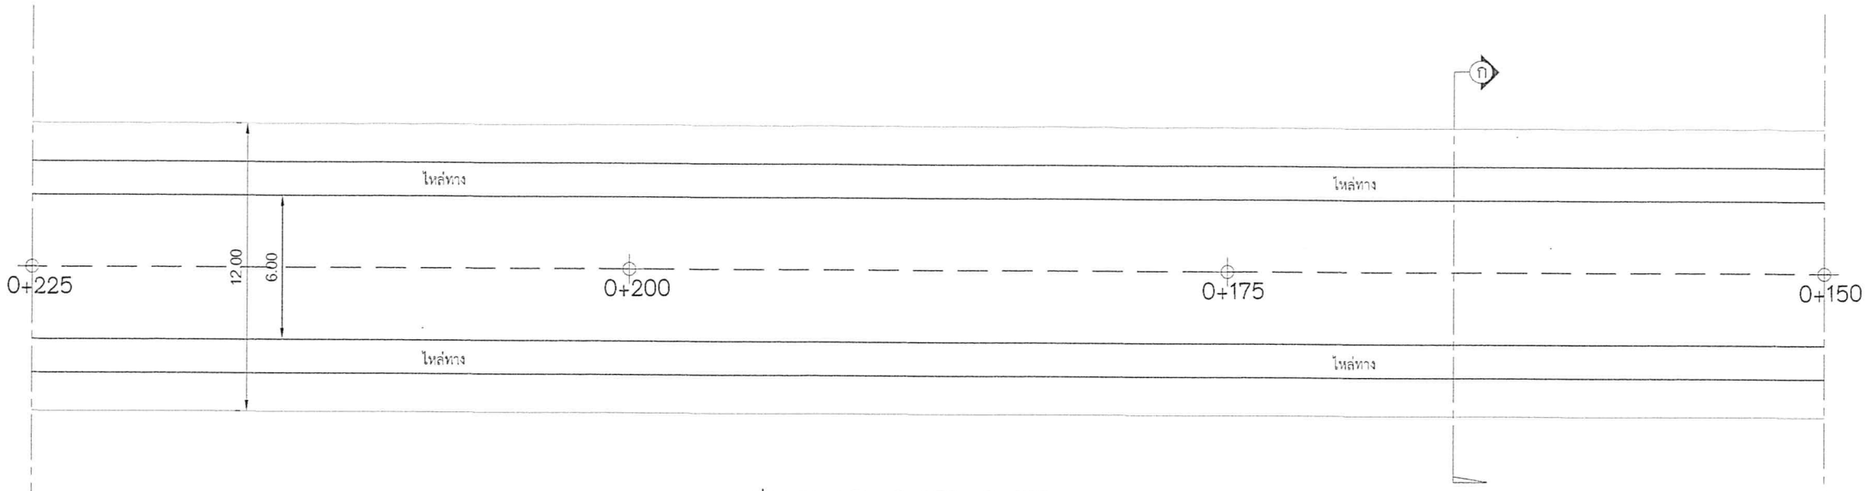

แปลนถนน Sta 0+150 - 0+225

มาตราส่วน 1 : 250

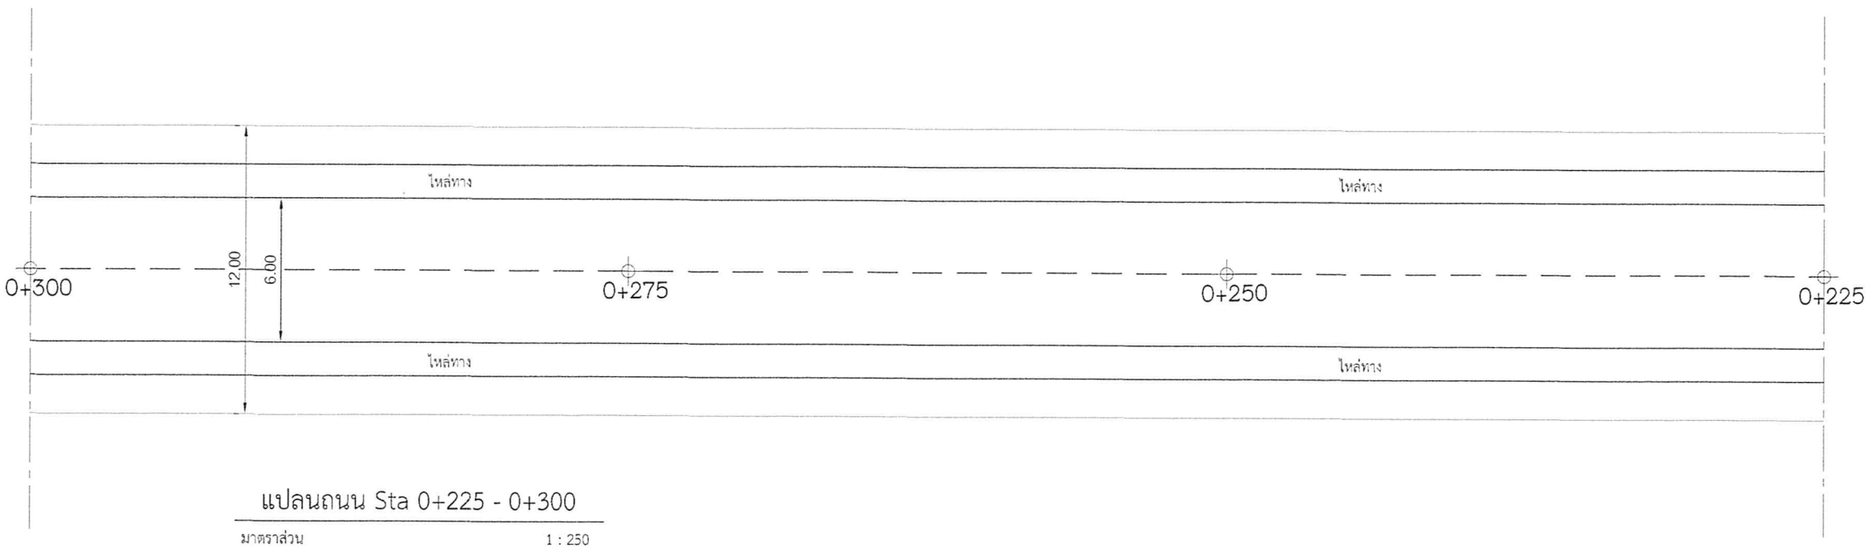

แปลนถนน Sta 0+225 - 0+300

มาตราส่วน 1 : 250

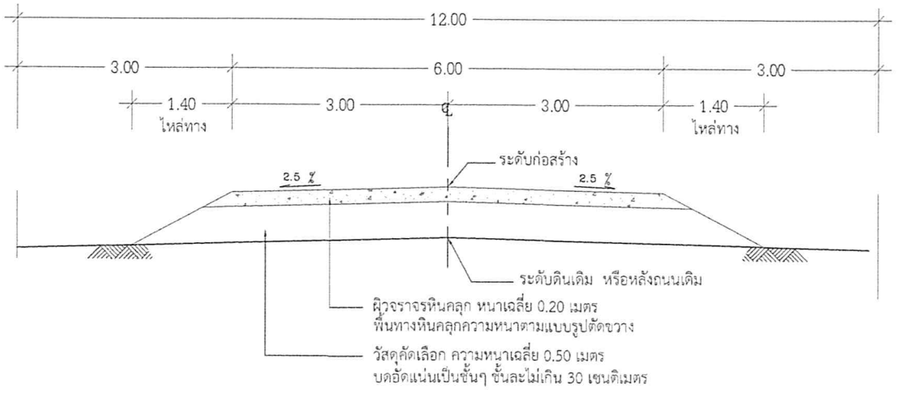

แบบโครงการ

ก่อสร้างถนนหินคลุกแยก ถนนสายบางคา หมู่ที่ 5

สถานที่

หมู่ที่ 5 ตำบลบางปลา อำเภอบางพลี จังหวัดสมุทรปราการ

สำรวจ-ออกแบบ

(นายสมศักดิ์ ชูเกา)
หัวหน้าฝ่ายออกแบบและควบคุมอาคาร

เขียนแบบ

(นางสาวอนันตา จำเริญ)
ผู้ช่วยสถาปนิก

วิศวกร

(นายชัยวัฒน์ เส็งนา)
วิศวกรโยธาชำนาญการ

ตรวจสอบ

(นายสมศักดิ์ ชูเกา)
หัวหน้าฝ่ายออกแบบและควบคุมอาคาร
รักษาราชการแทนผู้อำนวยการกองช่าง

เห็นชอบ

(นายรุ่งรัตน์ ทรงพลวารินทร์)
รองปลัดองค์การบริหารส่วนตำบลบางปลา

(นางงามชื่น เกิดบำรุง)
ปลัดองค์การบริหารส่วนตำบลบางปลา

อนุมัติ

(นางงามชื่น เกิดบำรุง)
ปลัดองค์การบริหารส่วนตำบล ปฏิบัติหน้าที่
นายกองค์การบริหารส่วนตำบลบางปลา

แบบแสดง

แปลนการก่อสร้างถนน

มาตราส่วน :	ว./ด./ป. :
แผ่นที่ 04	รวม 06

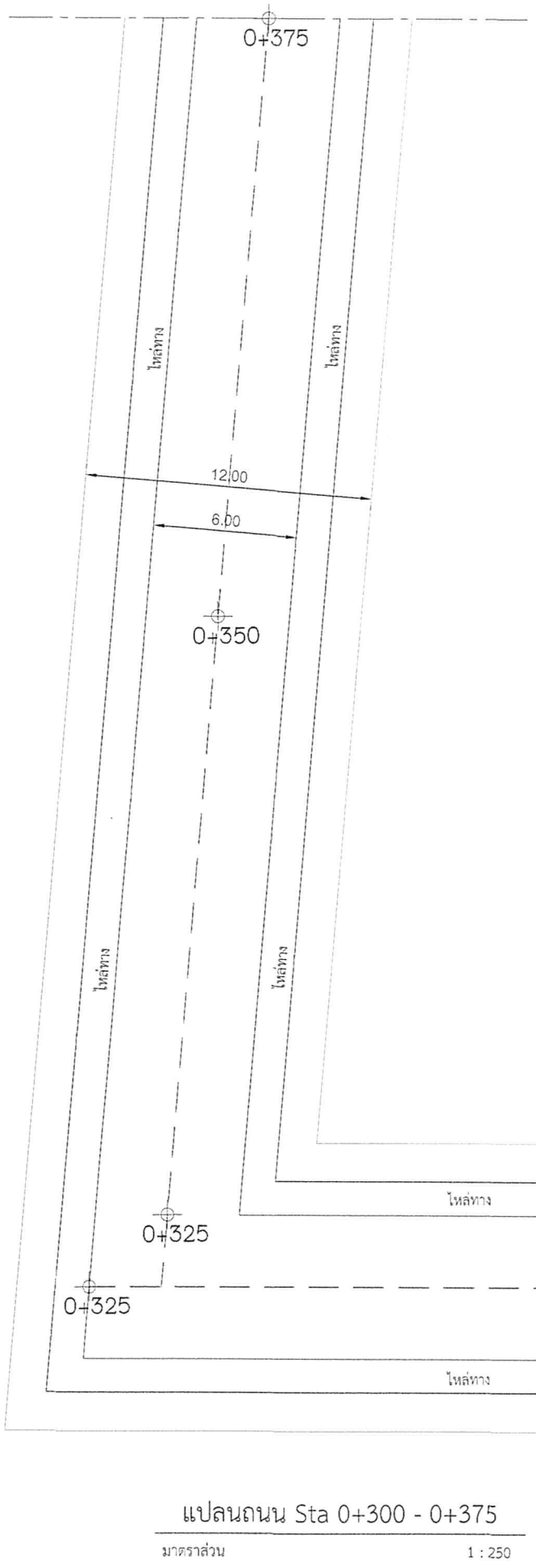

แปลนถนน Sta 0+300 - 0+375

มาตราส่วน 1 : 250

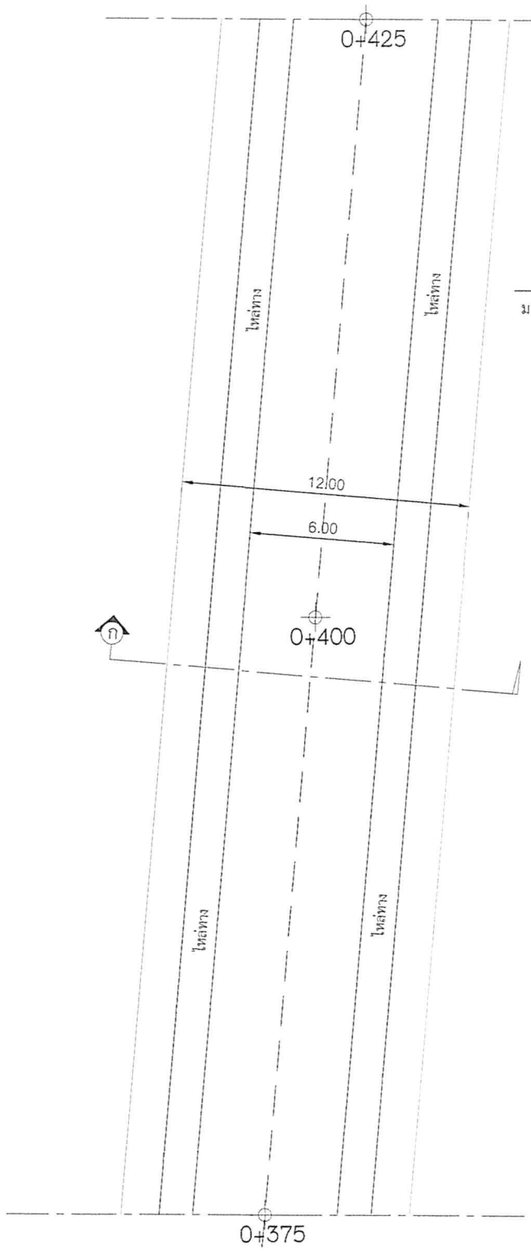

แปลนถนน Sta 0+375 - 0+425

มาตราส่วน 1 : 250

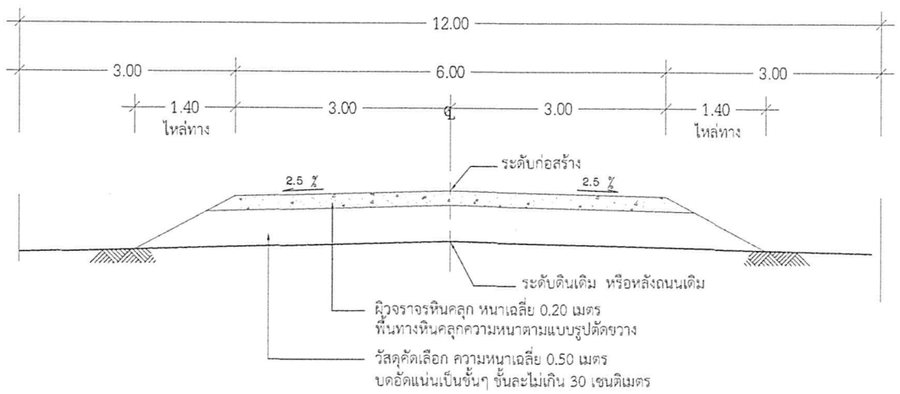

แบบโครงการ

ก่อสร้างถนนหินคลุกแยก ถนนสายบางคา หมู่ที่ 5

สถานที่

หมู่ที่ 5 ตำบลบางปลา อำเภอบางพลี จังหวัดสมุทรปราการ

สำรวจ-ออกแบบ

(นายสมศักดิ์ ชูดำ)
หัวหน้าฝ่ายออกแบบและควบคุมอาคาร

เขียนแบบ

(นางสาวอนันตา จำเนิญ)
ผู้ช่วยสถาปนิก

วิศวกร

(นายชัยวัฒน์ เส็งนา)
วิศวกรโยธาชำนาญการ

ตรวจสอบ

(นายสมศักดิ์ ชูดำ)
หัวหน้าฝ่ายออกแบบและควบคุมอาคาร
รักษาราชการแทนผู้อำนวยการกองช่าง

เห็นชอบ

(นายรุ่งรัศน์ ทรงพลวรินทร์)
รองปลัดองค์การบริหารส่วนตำบลบางปลา

(นางงามชื่น เกิดบำรุง)
ปลัดองค์การบริหารส่วนตำบลบางปลา

อนุมัติ

(นางงามชื่น เกิดบำรุง)
ปลัดองค์การบริหารส่วนตำบล ปฏิบัติหน้าที่
นายกองค์การบริหารส่วนตำบลบางปลา

แบบแสดง

แปลนการก่อสร้างถนน

มาตราส่วน :	ว./ด./ป. :
แผ่นที่ 05	รวม 06

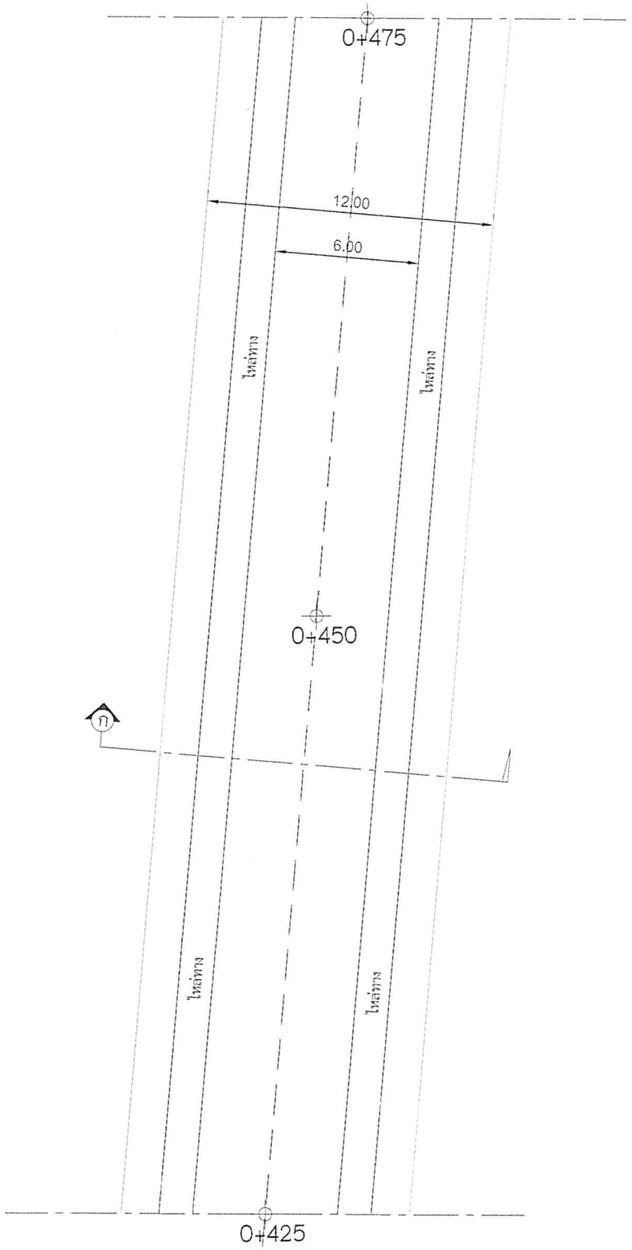

แปลนถนน Sta 0+425 - 0+475

มาตราส่วน 1 : 250

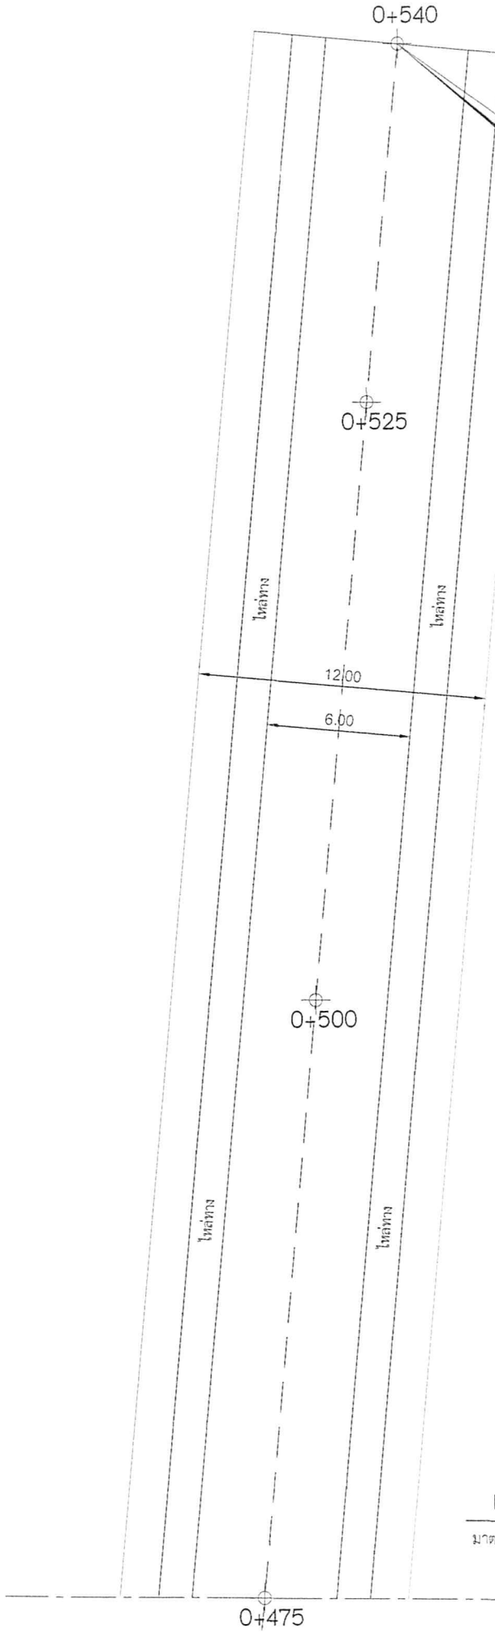

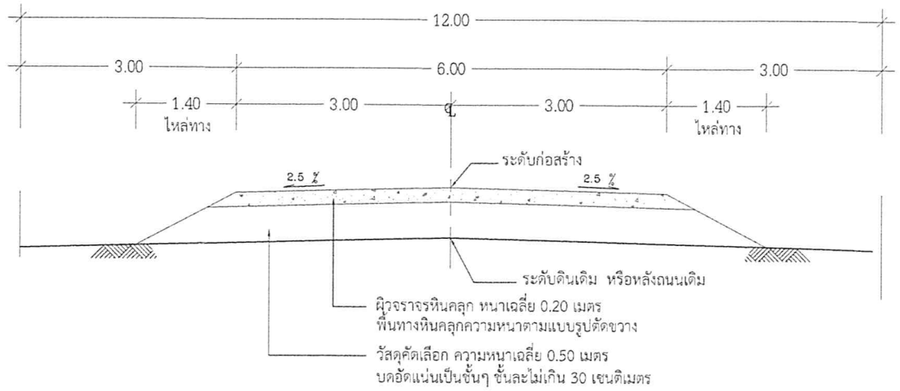

แปลนถนน Sta 0+475 - 0+540

มาตราส่วน 1 : 250

แบบโครงการ

ก่อสร้างถนนหินคลุกแยก
ถนนสายบางคา หมู่ที่ 5

สถานที่

หมู่ที่ 5 ตำบลบางปลา อำเภอ
บางพลี จังหวัดสมุทรปราการ

สำรวจ-ออกแบบ

(นายสมศักดิ์ ชูดำ)
หัวหน้าฝ่ายออกแบบและควบคุมอาคาร

เขียนแบบ

(นางสาวอนันตา จำเริญ)
ผู้ช่วยสถาปนิก

วิศวกร

(นายธัยวัฒน์ เส็งนา)
วิศวกรโยธาชำนาญการ

ตรวจสอบ

(นายสมศักดิ์ ชูดำ)
หัวหน้าฝ่ายออกแบบและควบคุมอาคาร
รักษาราชการแทนผู้อำนวยการกองช่าง

เห็นชอบ

(นายรุ่งรัตน์ ทรงพลาชินทร์)
รองปลัดองค์การบริหารส่วนตำบลบางปลา

(นางงามชื่น เกิดบำรุง)
ปลัดองค์การบริหารส่วนตำบลบางปลา

อนุมัติ

(นางงามชื่น เกิดบำรุง)
ปลัดองค์การบริหารส่วนตำบล ปฏิบัติหน้าที่
นายกองค์การบริหารส่วนตำบลบางปลา

แบบแสดง

แปลนการก่อสร้างถนน

มาตราส่วน :	ว./ด./ป. :
แผ่นที่ 06	รวม 06