

## ตารางแสดงวงเงินงบประมาณที่ได้รับจัดสรรและราคากลางในงานจ้างก่อสร้าง

๒. หน่วยงานเจ้าของโครงการ .....ที่ทำการปกครองอำเภอเอราวัณ.....
๓. วงเงินงบประมาณที่ได้รับจัดสรร เป็นเงิน ๑,๖๓๗,๐๐๐ บาท (หนึ่งล้านหกแสนสามหมื่นเจ็ดพันบาทถ้วน)
๔. ลักษณะงาน (โดยสังเขป).....ปรับปรุงทางเท้า ขนาด กว้าง ๒ เมตร ยาว ๖๓๐ เมตร หนา ๐.๑๐ เมตร และติดตั้งเสาไฟโซล่าเซลล์ จำนวน ๓๑ ต้น รายละเอียดตาม พร.๔, พร.๕ และแบบแปลน
๕. ราคากลางคำนวณ ณ วันที่ .....๔.....มิถุนายน ๒๕๖๗  
เป็นเงิน ๑,๖๔๒,๐๐๐ บาท (หนึ่งล้านหกแสนสี่หมื่นสองพันบาทถ้วน)
๖. บัญชีประมาณการราคากลาง
  - ๖.๑ .....พร. ๔ จำนวน ๒ ฉบับ.....
  - ๖.๒ .....พร. ๕ จำนวน ๑ ฉบับ.....
  - ๖.๓ .....แบบแปลน จำนวน ๕ ฉบับ.....
  - ๖.๔ .....
  - ๖.๕ .....
๗. รายชื่อคณะกรรมการกำหนดราคากลาง
  - ๗.๑ นางสาวสมจิตร์ คนไฉ.....
  - ๗.๒ นายวีระศักดิ์ ชาริดา.....
  - ๗.๓ นายเทิดทูน นาคสุข.....
  - ๗.๔ นายณัฐวุฒิ ศรีมาตร.....
  - ๗.๕ .....

สรุปผลการประมาณราคา

งบประมาณประจำปี พ.ศ. 2567

(กำหนดราคากลาง)

ป.ร. 5

โครงการปรับปรุงทางเท้า กว้าง 2.00 เมตร ยาว 630.00 เมตร หน้า 0.10 เมตร

ประเภทงาน

สถานที่ ที่ว่าการอำเภอเอราวัณ

เจ้าของงาน อำเภอเอราวัณ

แบบเลขที่

จำนวน

แผ่น

ประมาณการตามแบบ ป.ร.4

จำนวน

2

แผ่น

ประมาณราคาเมื่อ 4 มิถุนายน 2567

ลำดับที่	รายการ	รวม ค่างานต้นทุน (บาท)	Factor F	รวม ค่าก่อสร้าง (บาท)	หมายเหตุ
1	ประเภทงานอาคาร	738,419.22	1.3091	966,664.60	Factor F
2	ประเภทงานทาง			-	- ภาษี 7%
3	ประเภทงานทางและสะพานท่อเห				- เงินล่วงหน้าจ่าย 0%
4	ประเภทงานครุภัณฑ์	675,490.00		675,490.00	- เงินประกันผลงานหัก 0%
5	ป้ายโครงการพร้อมติดตั้ง				- ดอกเบี้ยเงินกู้ 7%
					พื้นที่ปกติ -
สรุป		รวมค่าก่อสร้างเป็นเงิน		1,642,154.60	ราคาเฉลี่ย/พื้นที่
		ขอย้ายเพียง		1,642,000.00	
(ตัวอักษร) (-หนึ่งล้านหกแสนสี่หมื่นสองพันบาทถ้วน-)					

คณะกรรมการกำหนดราคากลาง

ลงชื่อ ..... ประธานกรรมการ

(นางสาวสมจิตร คนไฉ)

ลงชื่อ ..... กรรมการ

(นายวีระศักดิ์ ขาริดา)

ลงชื่อ ..... กรรมการ

(นายเทิดทูน นาคสุข)

ลงชื่อ ..... กรรมการ

(นายณัฐวุฒิ ศรีมาตร)

(กำหนดราคากลาง)

ประมาณราคา                      โครงการปรับปรุงทางเท้า กว้าง 2.00 เมตร ยาว 630.00 เมตร หน้า 0.10 เมตร

สถานที่ก่อสร้าง                      ที่ว่าการอำเภอเอราวัณ

ฝ่ายประมาณราคา                  ก่อสร้าง องค์การบริหารส่วนตำบลทรัพย์ไพรวัลย์

แบบเลขที่

ประมาณราคาโดย คณะกรรมการกำหนดราคากลาง

ประมาณราคาเมื่อวันที่ ๕ มิถุนายน 2567

[illegible]

ลงชื่อ .....ประธานกรรมการ

(นางสาวสมจิตร์ คนไว)

ลงชื่อ .....กรรมการ

(นายวีระศักดิ์ ชาริดา)

ลงชื่อ.....กรรมการ

(นายเทิดทูน นาคสุข)

ลงชื่อ.....ค.ร.จ.....กรรมการ

(นายณัฏฐา ตรีมาตร)


(กำหนดราคากลาง)

ประมาณราคาเมื่อวันที่ ๔ มิถุนายน 2567

ลงชื่อ.....กรรมการ  
(นายณัฐวุฒิ ศรีมาตร)



.....ประธานกรรมการ  
.....กรรมการ  
.....กรรมการ  
.....กรรมการ

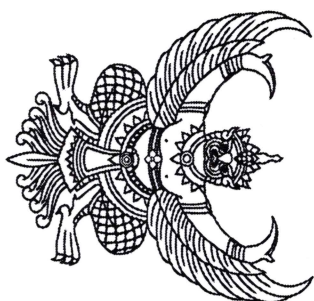

## ที่ว่าการอำเภอเอราวัณ

### โครงการปรับปรุงทางเท้า หน้าว่าการอำเภอเอราวัณ จังหวัดเลย


สถานที่ก่อสร้าง : หมู่ที่ ๑๓ ตำบลผาอินทร์แปลง อำเภอเอราวัณ จังหวัดเลย

ปริมาณงาน : ปรับปรุงทางเท้า ขนาดกว้าง ๒ เมตร ยาว ๖๓๐ หน้า ๐.๑๐ เมตร และติดตั้งเสาไฟฟ้าละเซลล์  
จำนวน ๓๑ ต้น รายละเอียดตาม พร.๔, พร.๕ แนบท้าย

หน่วยงานรับผิดชอบ : ที่ว่าการอำเภอเอราวัณ ตำบลผาอินทร์แปลง อำเภอเอราวัณ จังหวัดเลย

(ลงชื่อ).....*[Signature]*.....ประธานกรรมการ  
 (ลงชื่อ).....*[Signature]*.....กรรมการ  
 (ลงชื่อ).....*[Signature]*.....กรรมการ  
 (ลงชื่อ).....*[Signature]*.....กรรมการ


ลายคอนกรีตกำหนดภายหลัง

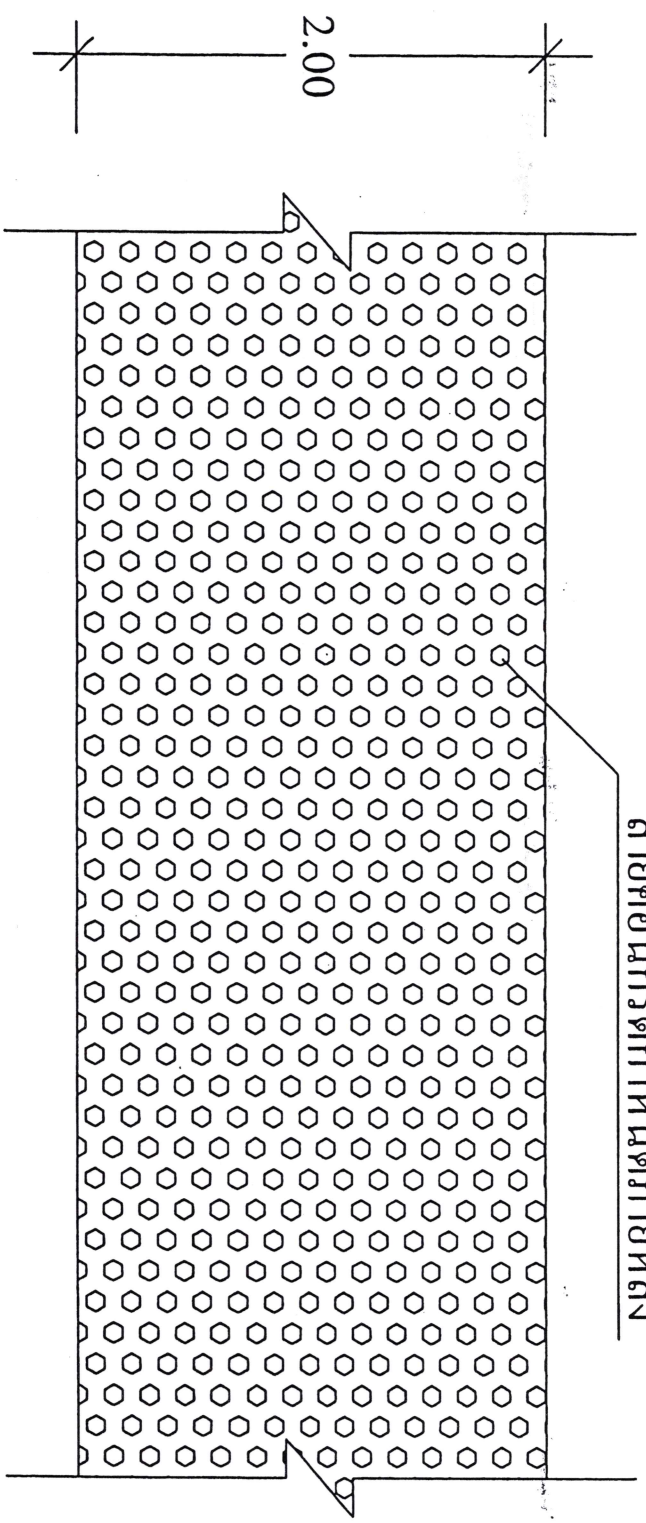

แปลนถนนคอนกรีตเสริมเหล็ก  
 NOT TO SCALE

โครงการ	
ผู้เขียนแบบ	
นาย <i>[Signature]</i> ธีรมาศ ผู้ช่วยรังโยธา	
ชื่อผู้ตรวจ	
<i>[Signature]</i>	
ผู้เห็นชอบ	
<i>[Signature]</i>	
ผู้อนุมัติ	
<i>[Signature]</i>	
หมายเลขแบบ	

.....ประธานกรรมการ  
.....กรรมการ  
.....กรรมการ  
.....กรรมการ

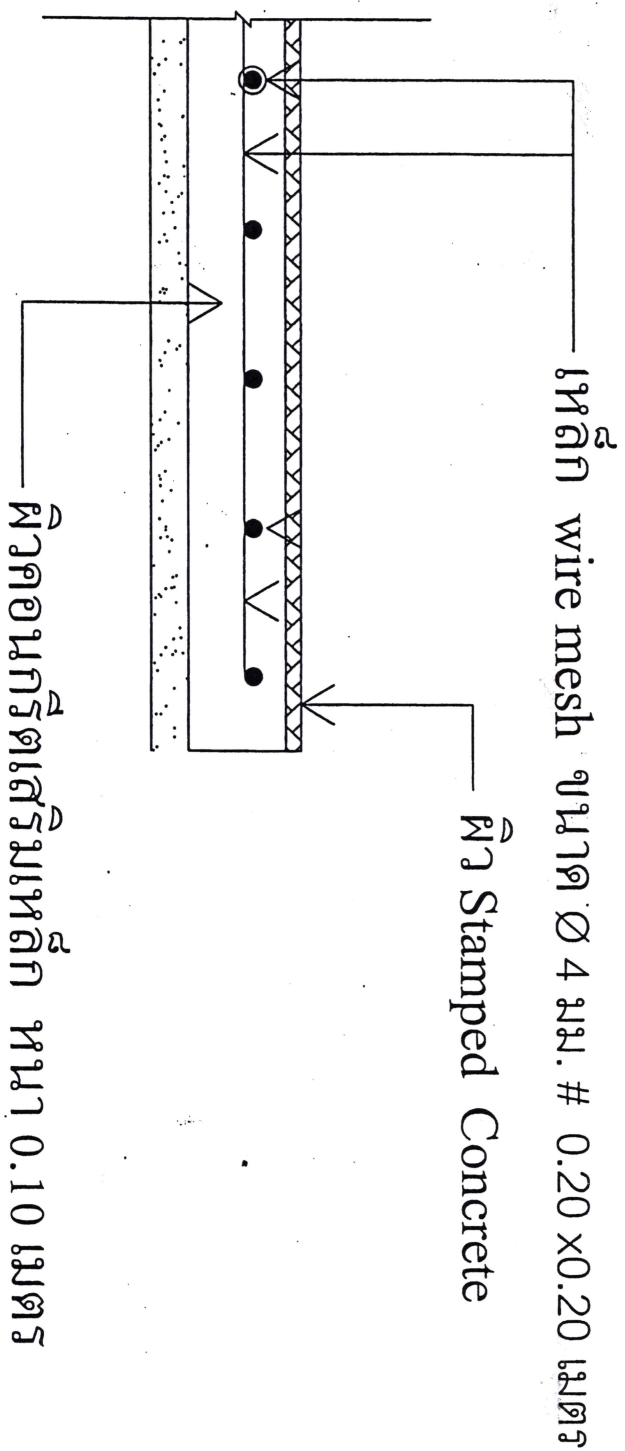


โครงการ	
ผู้เขียนแบบ	
นาย วัฒนศิริ วัฒนศิริ	
ผู้ช่วยช่างโยธา	
ชื่อผู้ตรวจ	
ผู้ให้หมายชอบ	
ผู้อนุมัติ	
หมายเหตุแบบ	









(ลงชื่อ) ..... กรรมการ

(ลงชื่อ) ..... กรรมการ

(ลงชื่อ) ..... กรรมการ

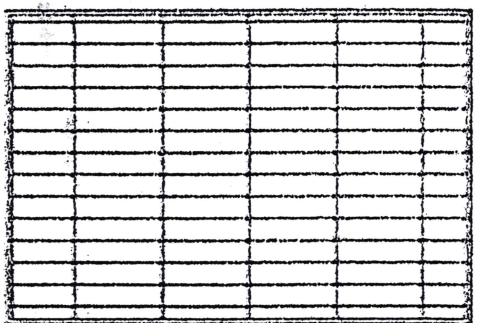

แผงโซลาร์เซลล์

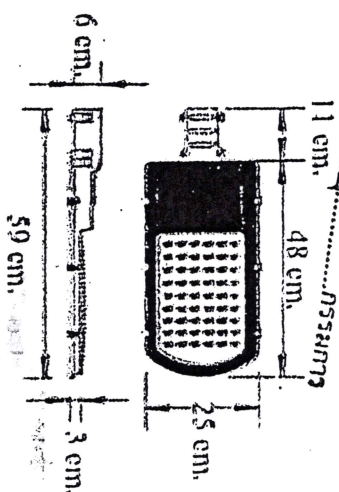

แผงโซลาร์ LED 60 วัตต์

ทั่วไปชุดลำโพงคือ

แบบโพงกับชุดลำโพง C-System ขนาด 160W มาตราฐาน CE และ ISO9001

โพงไฟฟ้ลามบ LED Hi Power 60W

ที่หลอด LED จำนวน 60 ดวง

ประสิทธิภาพการส่องสว่าง 120-1,30 Lm/W

ขนาดความหนาของแผง 120 องศา มีค่าการส่องสว่าง

ระดับ IP65 มีมาตรฐาน CE และ ISO9001

เครื่องควบคุมการชาร์จ I.S.A สามารถจ่ายกำลังไฟได้ถึง 9

100 วัตต์ โปรแกรมการทำงานการจ่ายกระแสไฟได้ถึง 9

ช่วงจาก ตั้งค่าผ่านระบบ Wireless ตัวเครื่องมีค่าการกับ

และไฟระดับ IP67 มีมาตรฐาน CE และ ISO9001

แบตเตอรี่ชนิดไม่ต้องการน้ำกลับ (Free Maintenance)

12V ความจุ 100 แอมป์-ชั่วโมง

ตู้ควบคุมการทำงานชนิดมีรหัสลับ ทำป้กับแบบ IP65

มาตรฐาน ISO9001 และ ISO14001






เสาเหล็กกล้าขนาด 3 นิ้ว ความสูง 6 เมตร แบบ

ถอดประกอบได้เพื่อความสะดวกในการติดตั้งและสามารถ

ปรับมุมให้เหมาะสมกับทิศทางของแสงอาทิตย์ได้จากระ

กึ่งงาน เป็นเสาที่ผลิตในประเทศไทย มีใบรับรองจาก

MIT (Made in Thailand)

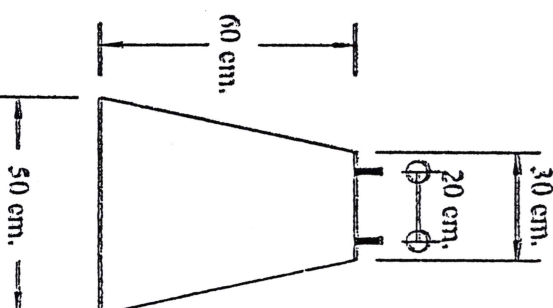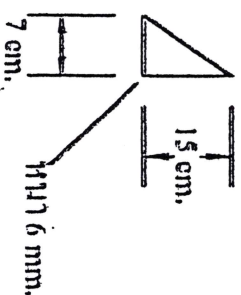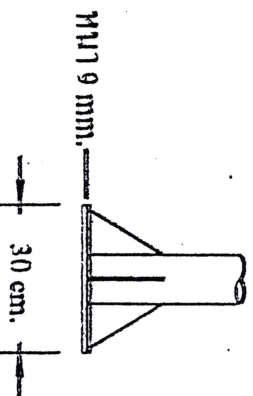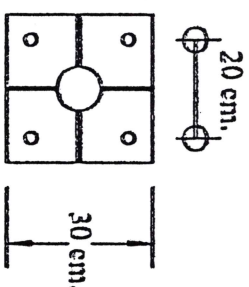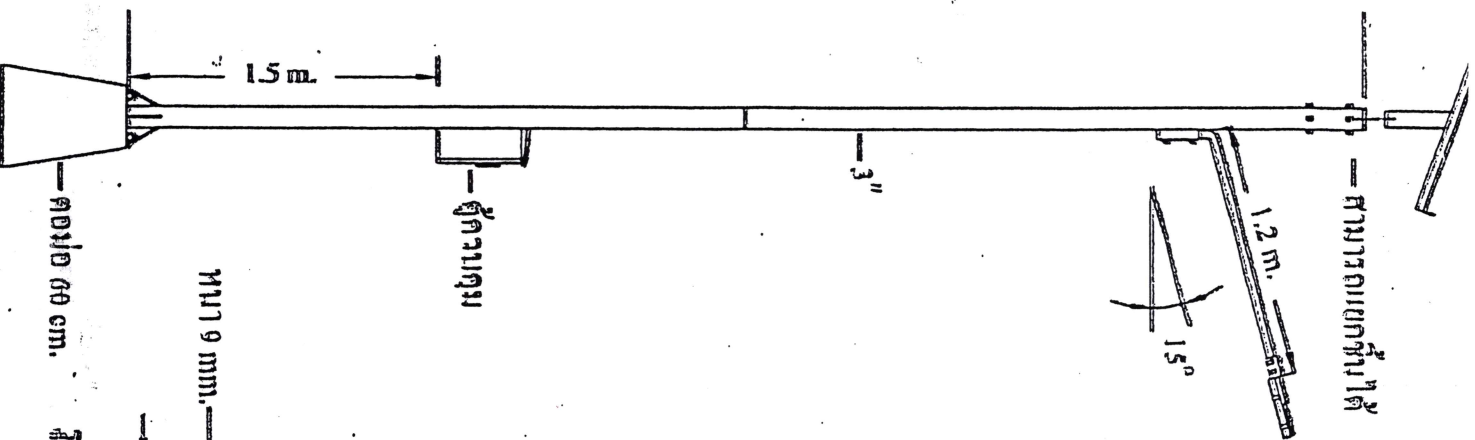

แผงโซลาร์ LED 60 วัตต์

แผงโซลาร์ LED 60 วัตต์