

ตารางแสดงวงเงินงบประมาณที่ได้รับจัดสรรและราคากลางในงานจ้างก่อสร้าง**๑. ชื่อโครงการ**

โครงการก่อสร้างฝายน้ำล้นพร้อมชุดลอกคลอง (หมู่ที่๖) บริเวณที่นางบึงอร อินทรแสง



๒. วงเงินงบประมาณที่ได้รับจัดสรร

จำนวน ๔๔๑,๐๐๐ บาท (สี่แสนเก้าหมื่นหนึ่งพันบาทถ้วน)

๓. ลักษณะงานโดยสังเขป

ก่อสร้างฝายน้ำล้นพร้อมชุดลอกคลอง ตามแบบ

๔. ราคากลางคำนวณ ณ วันที่ ๓๐ มีนาคม ๒๕๖๐

เป็นเงิน ๔๔๑,๐๐๐ บาท (สี่แสนเก้าหมื่นหนึ่งพันบาทถ้วน)

๕. บัญชีประมาณการราคากลาง

๕.๑ แบบ พร.๔ จำนวน ๑ แผ่น

๕.๒ แบบ พร.๕ จำนวน ๑ แผ่น

๖. รายชื่อคณะกรรมการกำหนดราคากลาง

๖.๑ นายเชาวฤทธิ์ พงศ์ชลฤทธิ์	ปลัดอำเภอ (เจ้าพนักงานปกครองชำนาญการ)	ประธานกรรมการ
๖.๒ นายยุทธนา ศรีจันทร์กลัด	เจ้าหน้าที่ปกครองชำนาญงาน	กรรมการ
๖.๓ นายอนุวิทย์ ทองปัญญา	นายช่างโยธาชำนาญงาน อบต.แสนตอ	กรรมการ

.....



บันทึกข้อความ

ส่วนราชการ ที่ทำการปกครองอำเภอชาณุวรลักษบุรี กลุ่มงานบริหารงานปกครอง “งานการเงินและบัญชี”

ที่ กพ ๐๔๑๘ /-

วันที่ ๓๐ มีนาคม ๒๕๖๐

เรื่อง ขออนุมัติใช้ราคากลางโครงการก่อสร้างฝายน้ำล้นพร้อมชุดลอกคลอง (หมู่ที่๖)

บริเวณที่นางบังอร อินทรผลง ตำบลวังหามแห อำเภอชาณุวรลักษบุรี จังหวัดกำแพงเพชร

เรียน ผู้ว่าราชการจังหวัดกำแพงเพชร

๑. เรื่องเดิม

ตามคำสั่ง จังหวัดกำแพงเพชร ที่ ๗๘๗/๒๕๖๐ ลงวันที่ ๒๘ มีนาคม ๒๕๖๐ เรื่อง แต่งตั้งคณะกรรมการดำเนินการโครงการก่อสร้างฝายน้ำล้นพร้อมชุดลอกคลอง (หมู่ที่๖) บริเวณที่นางบังอร อินทรผลง ตำบลวังหามแห อำเภอชาณุวรลักษบุรี จังหวัดกำแพงเพชร วงเงินงบประมาณ จำนวน จำนวน ๔๙๑,๐๐๐ บาท (สี่แสนเก้าหมื่นหนึ่งพันบาทถ้วน) นั้น

๒. ข้อเท็จจริง

คณะกรรมการกำหนดราคากลางได้กำหนดราคากลาง ดังรายละเอียดต่อไปนี้

๒.๑ ก่อสร้างฝายน้ำล้นพร้อมชุดลอกคลอง รายละเอียดตามแบบ พร.๔/ปร.๕

๒.๒ กำหนดราคากลาง ๔๙๑,๐๐๐ บาท (สี่แสนเก้าหมื่นหนึ่งพันบาทถ้วน)

๒.๓ ระยะเวลาดำเนินการ ๖๐ วัน

๓. ข้อพิจารณา

เพื่อให้การดำเนินการเป็นไปตามกฎหมายและระเบียบที่กำหนด เห็นควรให้ใช้ราคากลางดังกล่าว เป็นราคากลางโครงการก่อสร้างฝายน้ำล้นพร้อมชุดลอกคลอง (หมู่ที่๖) บริเวณที่นางบังอร อินทรผลง ตำบลวังหามแห อำเภอชาณุวรลักษบุรี จังหวัดกำแพงเพชร ในครั้งนี้

จึงเรียนมาเพื่อโปรดพิจารณา

ลงชื่อ.....เจ้าหน้าที่พัสดุ

(น.ส.น้ำผึ้ง ขวัญมณีกุล)

เสมียนตราอำเภอชาณุวรลักษบุรี

ลงชื่อ.....หัวหน้าเจ้าหน้าที่พัสดุ

(นายสมเกียรติ ชื่นอยู่)

ปลัดอำเภอ หัวหน้ากลุ่มงานบริหารงานปกครอง

อนุมัติ

(นายวิฑูรย์ สิริบุญกุล)

นายอำเภอชาณุวรลักษบุรี ปฏิบัติราชการแทน

ผู้ว่าราชการจังหวัดกำแพงเพชร

สรุปผลการประมาณราคาก่อสร้าง

ปร.๕

เจ้าของงบประมาณ ที่ทำการปกครองอำเภอขามเฒ่า จ.กำแพงเพชร

โครงการ ก่อสร้างฝายน้ำล้นพร้อมชุดลอกคลอง (หมู่ ๖)

ปริมาณงาน ขนาดสันฝายกว้าง ๔.๐๐ เมตร สูง ๓.๐๐ เมตร ยาว ๑๖.๐๐ เมตร พร้อมป้ายประชาสัมพันธ์โครงการจำนวน ๑ ป้าย

ขนาดคลองใหม่ปากกว้าง ๑๖.๐๐ เมตร ยาว ๑๐๐ เมตร ลึก ๔.๐๐ เมตร

สถานที่ก่อสร้าง บริเวณที่นางบังอร อินทรแสง หมู่ที่ ๖ บ้านวังหัวแหวน ต.วังหามแห อ.ขามเฒ่า จ.กำแพงเพชร

แบบเลขที่

ตามประมาณราคาตามแบบ ปร.๕ จำนวน ๑ แผ่น

ประมาณการเมื่อวันที่ ๒๙ มีนาคม ๒๕๖๐

ระยะเวลาดำเนินการ ๖๐ วัน

ลำดับที่	รายการ	ค่าวัสดุและแรงงาน รวมเป็นเงิน (บาท)	FACTOR F	ค่าก่อสร้างทั้งหมด รวมเป็นเงิน(บาท)	หมายเหตุ
๑	งานอาคาร	๓๗๖,๔๗๐.๓๔	๑.๓๓๗๕	๕๐๓,๕๒๙.๐๘	
๒	ป้ายโครงการ	๑ ป้าย			
	เงินประกันผลงานหัก.....๐.....%				
	ดอกเบี้ยเงินกู้.....๖.....%				
	ภาษีมูลค่าเพิ่ม.....๗.....%				
สรุป	รวมค่าก่อสร้างทั้งสิ้น			๕๐๓,๕๒๙.๐๘	
	คิดเป็นเงินประมาณ (ขอเพียง)			๕๙๑,๐๐๐.๐๐	
	ตัวอักษร (สี่แสนเก้าหมื่นหนึ่งพันบาทถ้วน)				

คณะกรรมการกำหนดราคากลางได้ตรวจสอบและเห็นชอบกับค่าจ้างเหมาก่อสร้าง ๕๙๑,๐๐๐.๐๐ บาท

และได้ยึดถือประมาณการนี้เป็นราคากลางจึงลงลายมือชื่อไว้เป็นหลักฐาน

ลงชื่อ.....ประธานกรรมการกำหนดราคากลาง

(นายเชาวฤทธิ์ พงศ์ชลฤทธิ์)

ปลัดอำเภอ (จพง.ปค.ชำนาญการ)

ประมาณการโดย.....นายช่างโยธาชำนาญงาน

(นายอนุวิทย์ ทองปัญญา)

ลงชื่อ.....กรรมการกำหนดราคากลาง

(นายยุทธนา ศรีจันทร์กลัด)

เจ้าหน้าที่ปกครองชำนาญงาน

ลงชื่อ.....กรรมการกำหนดราคากลาง

(นายอนุวิทย์ ทองปัญญา)

นายช่างโยธาชำนาญงาน

เห็นชอบ.....

(นายสมเกียรติ ชื่นอยู่)

ปลัดอำเภอ หัวหน้ากลุ่มงานบริหารงานปกครอง

อนุมัติ.....

(นายวิฑูรย์ สิริกุล)

นายอำเภอขามเฒ่า

เจ้าของงบประมาณ ที่ทำการปกครองอำเภอขามเฒ่าบุรี จังหวัดกำแพงเพชร

โครงการ ก่อสร้างฝายน้ำล้นพร้อมชุดลอกคลอง (หมู่ ๖)

ปริมาณงาน ขนาดสันฝายกว้าง ๔.๐๐ เมตร สูง ๓.๐๐ เมตร ยาว ๑๖.๐๐ เมตร พร้อมป้ายประชาสัมพันธ์โครงการจำนวน ๑ ป้าย

ขนาดคลองใหม่ปากกว้าง ๑๖.๐๐ เมตร ยาว ๑๐๐ เมตร ลึก ๔.๐๐ เมตร

สถานที่ก่อสร้าง บริเวณที่นาบึงอร อินทรผลง หมู่ที่ ๖ บ้านวังหัวเหวน ต.วังหามแห อ.ขามเฒ่าบุรี จ.กำแพงเพชร

ระยะเวลาดำเนินการ ๖๐ วัน

ประมาณการเมื่อวันที่ ๒๙ มีนาคม ๒๕๖๐

ราคาน้ำมัน ๒๙.๐๐ - ๒๙.๙๙ บาท

ประมาณการโดย นายอวิทย์ ทองปัญญา นายช่างโยธาชำนาญงาน

ราคาท้องถิ่นอำเภอฯ ราคาพาณิชย์จังหวัดกำแพงเพชร

ลำดับที่	รายการ	จำนวน	หน่วย	ราคาวัสดุก่อสร้าง		ค่าแรง		รวม	หมายเหตุ
				ราคา/หน่วย	จำนวนเงิน	ราคา/หน่วย	จำนวนเงิน		
๑	งานขุดลอกคลอง	๙๐๐	ลบ.ม.	๒๖.๗๖	๒๔,๐๘๔.๐๐			๒๔,๐๘๔.๐๐	
๒	งานลูกรังบดอัดแน่น	๔๐๕	ลบ.ม.	๗๔.๖๑	๓๐,๒๓๗.๐๕	๔๓.๒๓	๑๗,๕๐๘.๑๕	๔๗,๗๔๕.๒๐	
๓	ทรายหยาบรองพื้น	๑๒	ลบ.ม.	๑๙๘.๘๖	๒,๓๘๖.๓๒	๙๙.๐๐	๑,๑๘๘.๐๐	๓,๕๗๔.๓๒	
๔	งานโครงสร้าง								
๕	คอนกรีตผสมเสร็จ ๑ : ๒ : ๔	๕๕	ลบ.ม.	๑,๘๘๙.๐๗	๑๐๔,๔๔๘.๘๕	๓๙๑.๐๐	๒๑,๕๐๕.๐๐	๑๒๕,๙๕๓.๘๕	
๖	-เหล็ก RB ขนาด ๑๖ มม. คิดเมื่อ ๗ %	๐.๓๑๗	ตัน	๑๙,๕๒๔.๓๐	๖,๑๘๙.๒๐	๔,๑๐๐.๐๐	๑,๒๙๙.๗๐	๗,๔๘๘.๙๐	
๗	-เหล็กฉั่ง RB ขนาด ๑๙ มม. คิดเมื่อ ๗ %	๑.๘๓๖	ตัน	๑๘,๙๐๓.๑๘	๓๔,๗๖๖.๒๔	๔,๑๐๐.๐๐	๗,๕๒๗.๖๐	๔๒,๒๙๓.๘๔	
๘	-เหล็กแกนคาน RB ขนาด ๑๕ มม. คิดเมื่อ ๙ %	๑.๑๙๕	ตัน	๑๘,๘๒๔.๙๓	๒๒,๔๙๕.๗๙	๓,๑๐๐.๐๐	๓,๗๐๔.๕๐	๒๖,๒๐๐.๒๙	
๙	ลวดผูกเหล็ก	๖๗	กก.	๓๗.๓๘	๒,๕๐๔.๔๖			๒,๕๐๔.๔๖	
๑๐	ยางมะตอย	๑๐	ลิตร	๒๐.๐๐	๒๐๐.๐๐			๒๐๐.๐๐	
๑๑	ค่าแรงประกอบแบบ	๒๐๐	ตร.ม.			๑๓๓.๐๐	๒๖,๖๐๐.๐๐	๒๖,๖๐๐.๐๐	
๑๒	ไม้แบบคิด ๕๐ %	๑๐๐	ลบ.ฟ.	๓๕๓.๐๐	๓๕,๓๐๐.๐๐			๓๕,๓๐๐.๐๐	
๑๓	งานเรียงหินพร้อมยาแนว	๒๖	ลบ.ม.	๑,๓๓๐.๙๘	๓๔,๖๐๕.๔๘			๓๔,๖๐๕.๔๘	
	รวมค่าวัสดุและแรงงาน				๒๙๗,๑๓๗.๓๙		๗๙,๓๓๒.๙๕	๓๗๖,๔๗๐.๓๔	



โครงการ

ก่อสร้างฝายน้ำล้นพร้อมชุด
ลอกคลอง หมู่ 6 บ้านวังหว
เหวน

แบบ

ฝายน้ำล้นพร้อม
ชุดลอกคลอง

เขียนแบบ

(.....)
นายอรเทพ เหล่าเชิดกิจ
(ผู้ช่วยนายช่างโยธา)

ตรวจสอบ

(.....)
นายสมชาย หอมไผ่
(นายช่างโยธาสถาบันงาน)





แสดงแบบ


แสดงแบบแปลน

มาตราส่วน 1:100

วัน / เดือน / ปี

แผ่นที่

จำนวนแผ่น

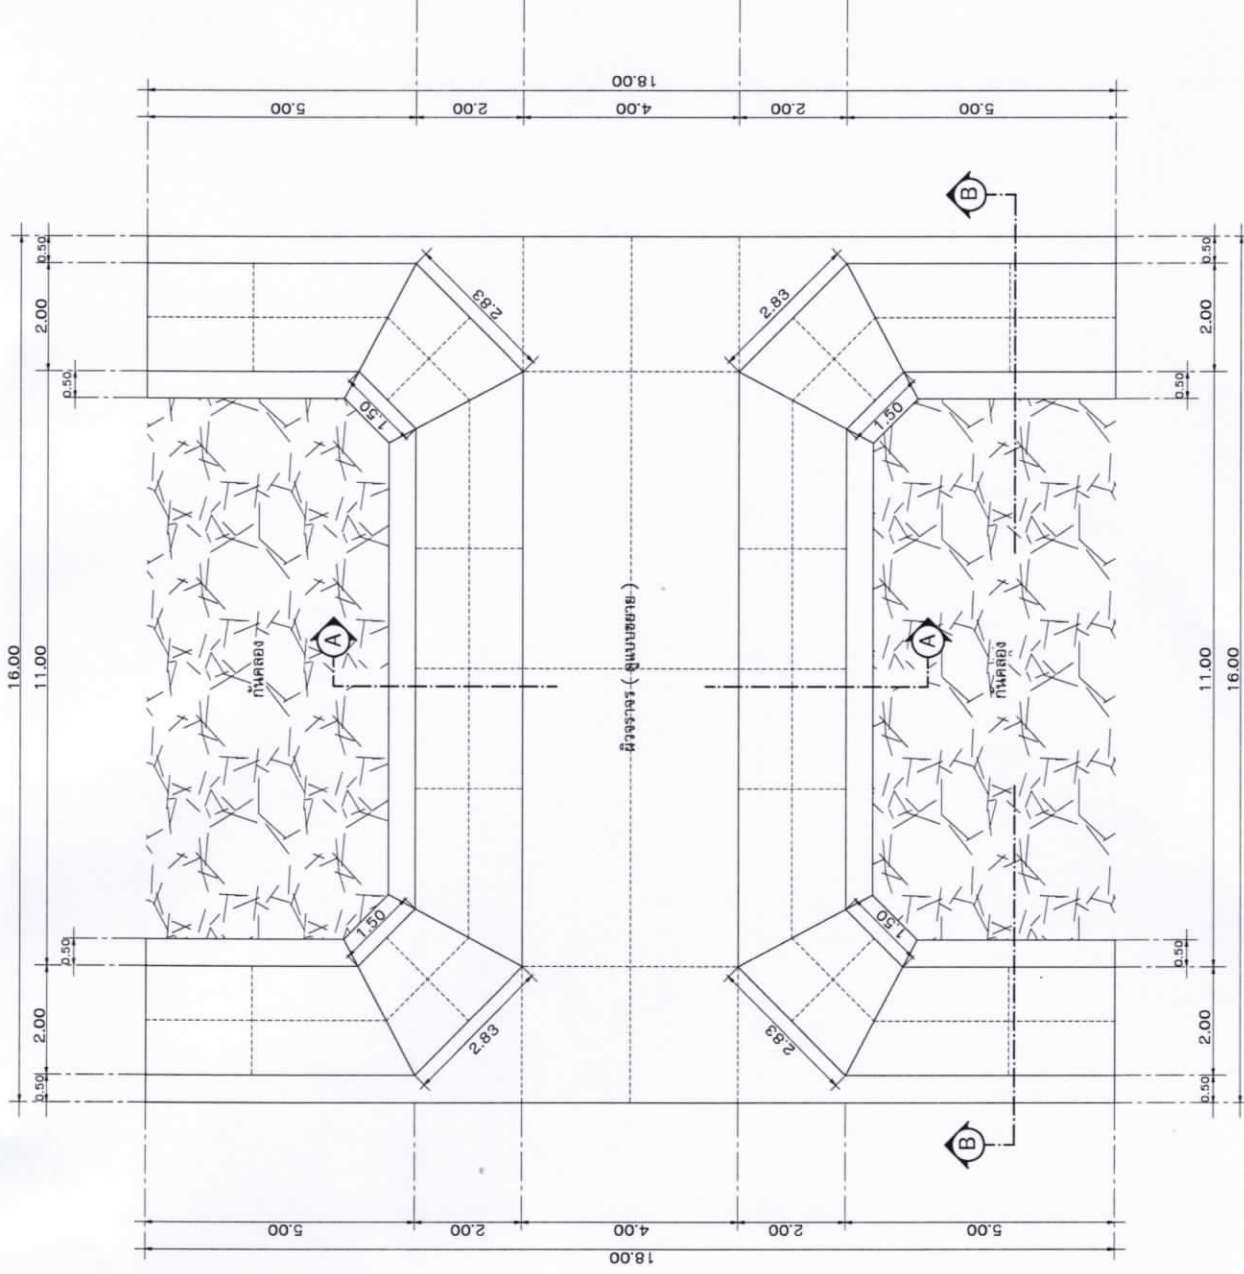


แสดงแปลนฝายน้ำล้น

SCALE 1:100



มาตราส่วน	1:100
วัน / เดือน / ปี	จำนวนแผ่น
แผ่นที่	

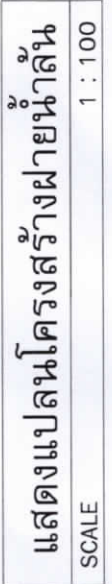



โครงการ

ก่อสร้างฝายน้ำล้นพร้อมชุด
ลอกคลอง หมู่ 6 บ้านวังหว
แหวน

แบบ

ฝายน้ำล้นพร้อม
ชุดลอกคลอง

เขียนแบบ

(.....)
นายอรรถพร เหล่าเชลธิกิจ
(ผู้ช่วยนายช่างโยธา)

ตรวจสอบ

(.....)
นายสมชาย หอมทิพย์
(นายช่างโยธานายช่าง)

เห็นชอบ

(.....)

เห็นชอบ

(.....)
(นายสมชาย หอมทิพย์...)

อนุมัติ

(.....)

(นายวิชาญ...)

นายอำเภอเมือง...


มาตราส่วน

1:75

วัน / เดือน / ปี

แผ่นที่

จำนวนแผ่น

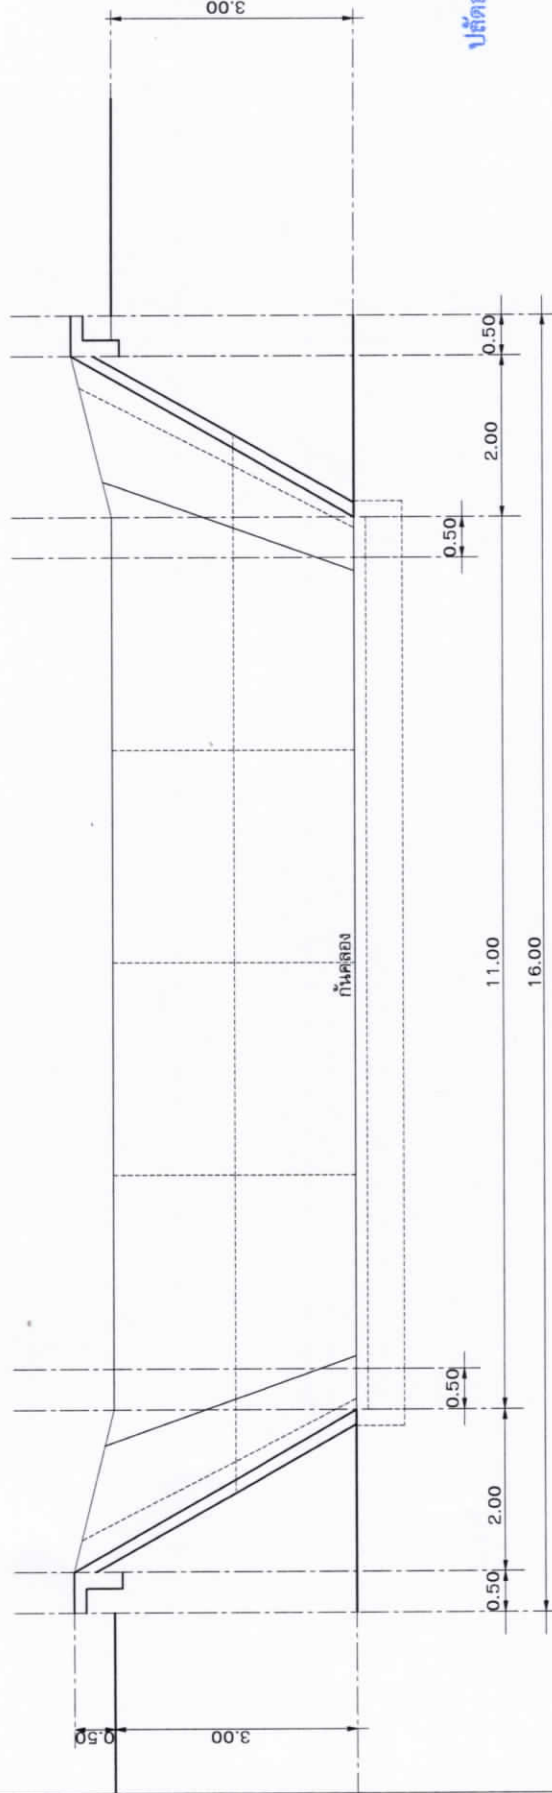

แสดงรูปด้านฝายน้ำล้น

SCALE 1 : 100

ปลัดอำเภอ

หัวหน้ากลุ่มงานบริหารงานปกครอง



โครงการ

ก่อสร้างฝายน้ำล้นพร้อมชุด
ลอกคลอง หมู่ 6 บ้านวังหว
แหวน

แบบ

ฝายน้ำล้นพร้อม
ชุดลอกคลอง

เขียนแบบ

(.....)
นายอรรถพร เหล่าเชลธิกิจ
(ผู้ช่วยนายช่างโยธา)

(.....)
นายคณิศร หนองบัว
(นายช่างโยธาชำนาญงาน)

เห็นชอบ

(นายสมเกียรติ ชื่นอยู่)
(.....)

อนุมัติ

(.....)
(นายวิฑูรย์ สิริบุญกุล)

นายอำเภอ


แสดงแบบรูปตัด A-A

มาตราส่วน 1:100

วัน / เดือน / ปี

แผ่นที่

จำนวนแผ่น

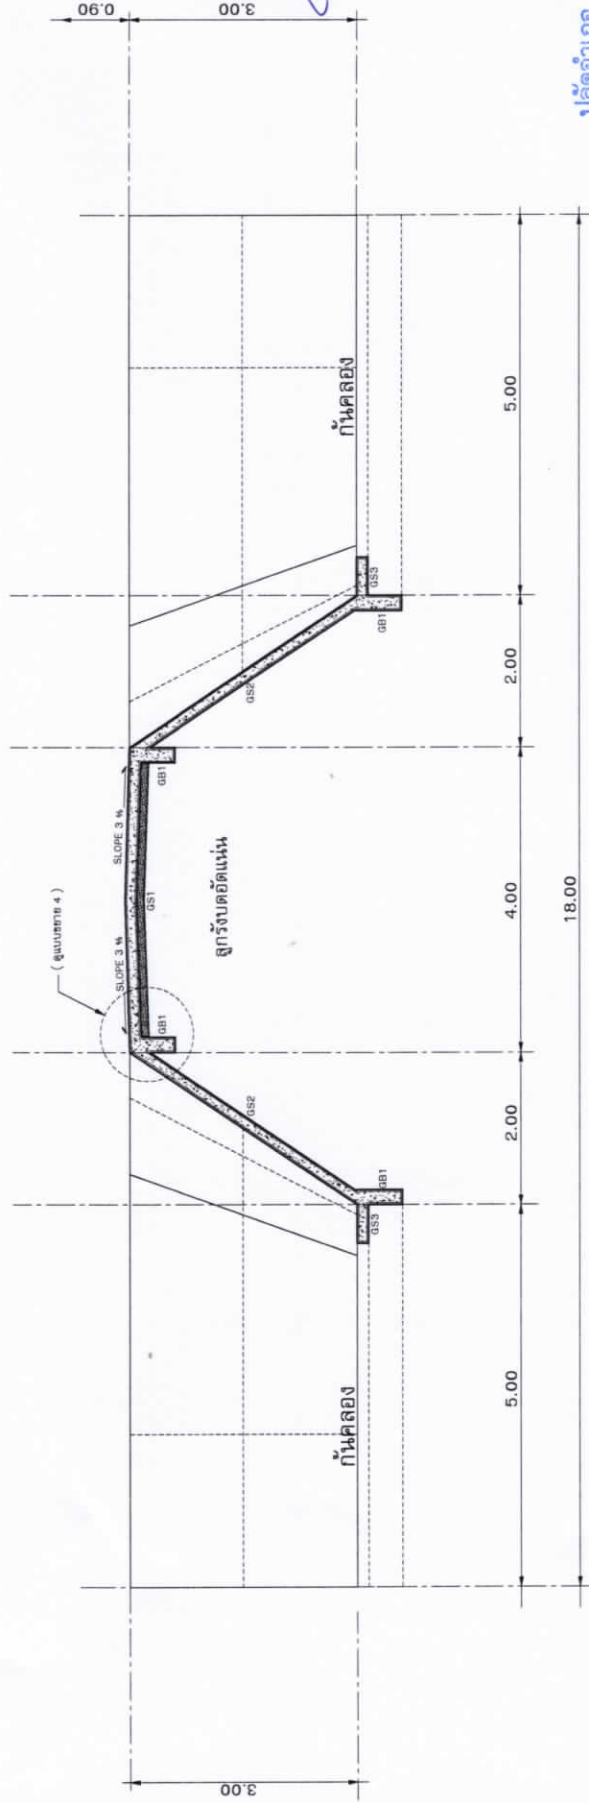

แสดงรูปตัด A - A

SCALE 1 : 100

ปลัดอำเภอ หัวหน้ากลุ่มงานบริหารงานปกครอง



โครงการ

ก่อสร้างฝายน้ำล้นพร้อมชุด
ลอกคลอง หมู่ 6 บ้านวังหว
เหวน

แบบ

ฝายน้ำล้นพร้อม
ชุดลอกคลอง

เขียนแบบ

(.....)
นายอรรถพร เหล่าเชลธิกิจ
(ผู้ช่วยนายช่างโยธา)

ตรวจสอบ

(.....)
นายธีรวิทย์ ทองปัญญา
(นายช่างโยธาชำนาญงาน)

เห็นชอบ

(.....)
นายสมเกียรติ สิมะอู่
(นายช่างโยธาชำนาญงาน)

อนุมัติ

(.....)
นายวิฑิตร์ สิริบุณย์
(นายช่างโยธาชำนาญงาน)

แสดงแบบ
แสดง แบบรูปตัด B-B


มาตราส่วน

1:100

วัน / เดือน / ปี

แผ่นที่

จำนวนแผ่น

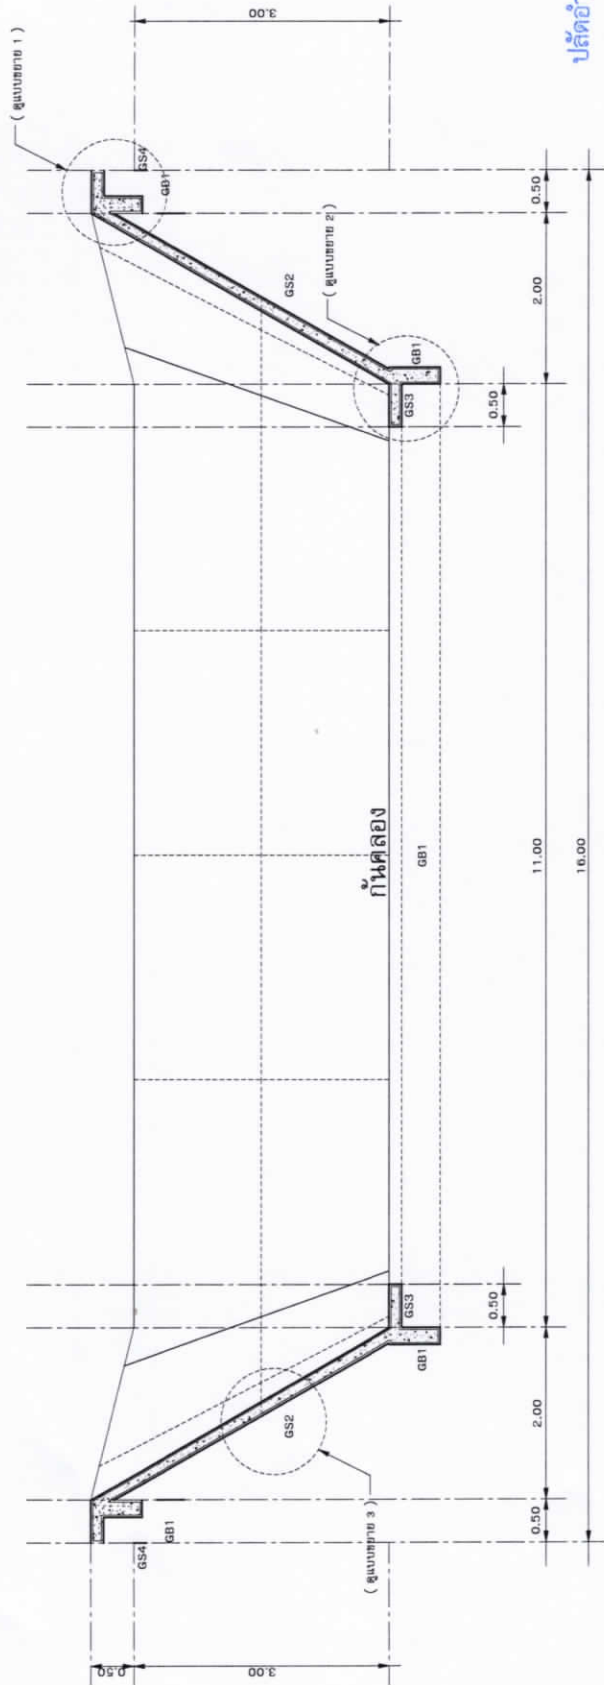

แสดงรูปตัด B - B

SCALE 1 : 100

ปลัดอำเภอ หัวหน้ากลุ่มงานบริหารงานปกครอง



โครงการ

ก่อสร้างฝายน้ำล้นพร้อมชุด
สลอกคลอง หมู่ 6 บ้านวังหว
แหวน


ฝ่ายน้ำสั้นพร้อม
ชุดสอกกลอง

เขียนแบบ

(.....)
นายอรรณพ เหลาเซตกิจ
(ผู้ช่วยนายช่างโยธา)

ตรวจสอบ

(.....)
นายอนุวิทย์ ทองปัญญา
(นายช่างโยธาชำนาญงาน)

แผนขอบ

(.....บดินทร์ ปิ่นอยู่)

อนมต


แสดงแบบ

แสดง แบบขยายโครงสร้าง


1:1	ncp
-----	-----

วัน / เดือน / ปี


ที่	จำนวนแผ่น
-----	-----------

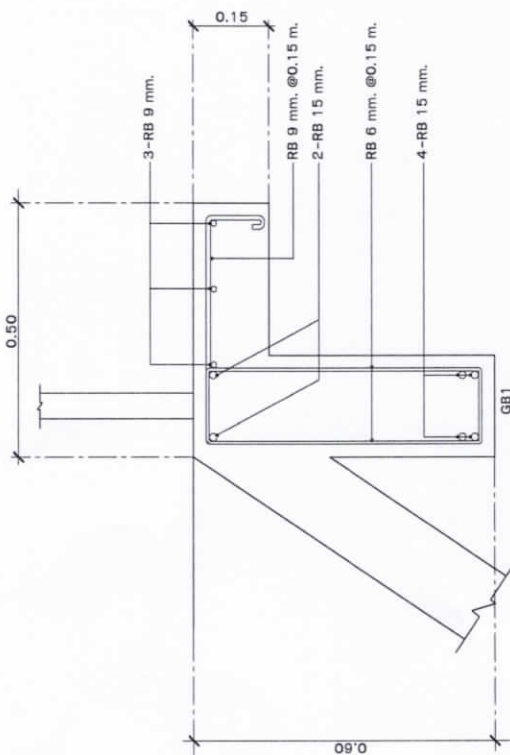


แสดงแบบขยาย ①
SCALE 1:10 (GS4)

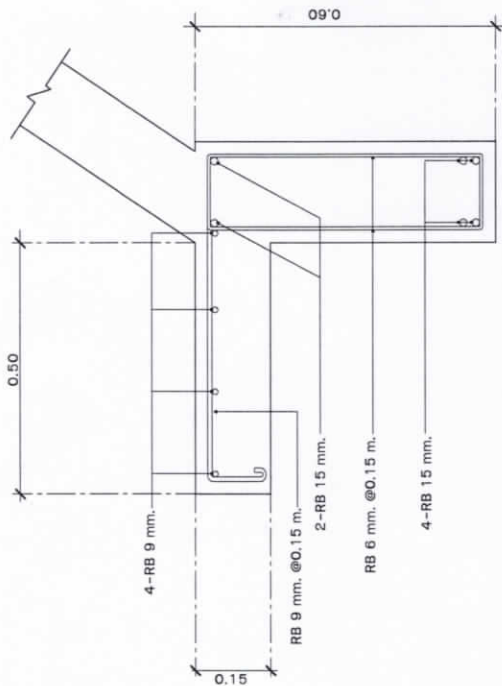

แสดงแบบขยาย ② (GS3)
SCALE 1:10

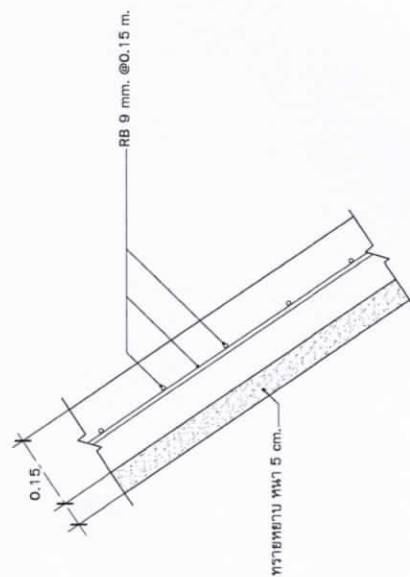


แสดงแบบขยาย ③ (GS2)
SCALE 1:10

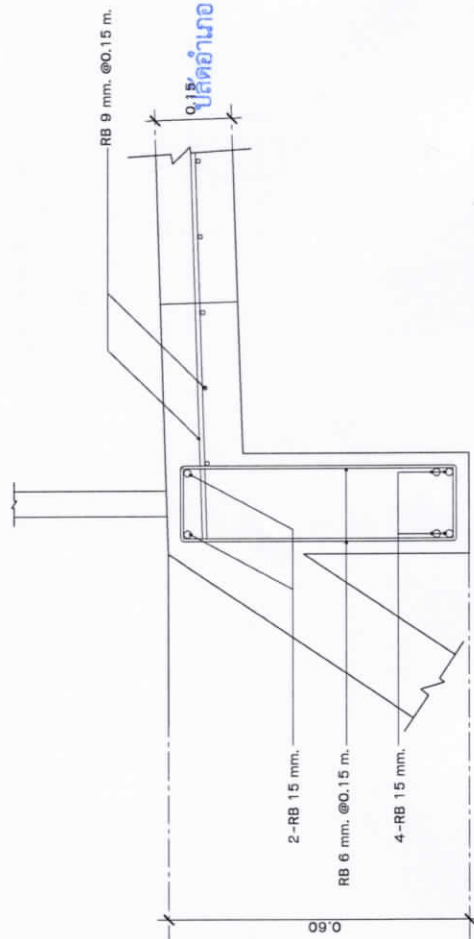

แสดงแบบขยาย ๔ (GB1-GS1)
SCALE 1 : 10


ปลัดอำเภอ หัวหน้ากลุ่มงานบริหารงานปกครอง

11 22 23 24 10

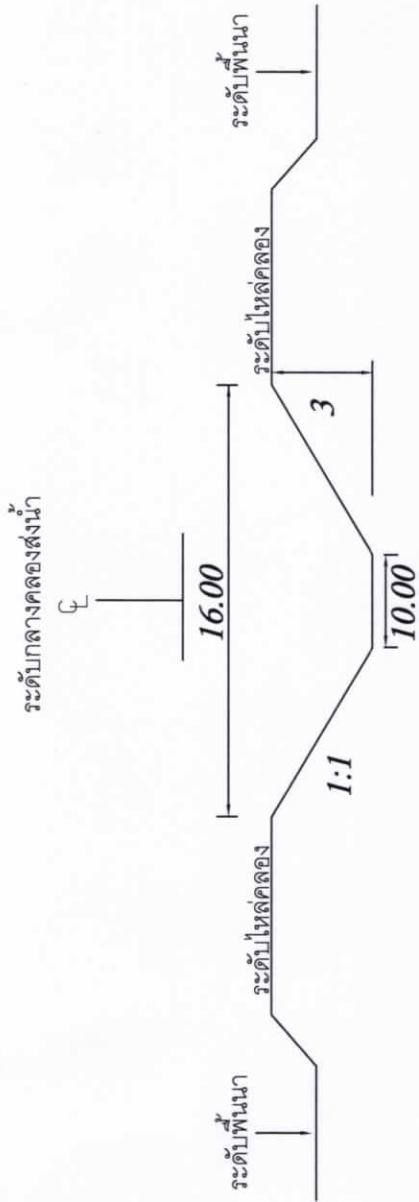


หมายเหตุ : ขุดลอกคลองขนาดปากคลองเดิมกว้าง 16.00 เมตร
ยาว 100.00 เมตร ลึก 3.00 เมตร

แบบคลองเดิม
SCALE 1 : 100

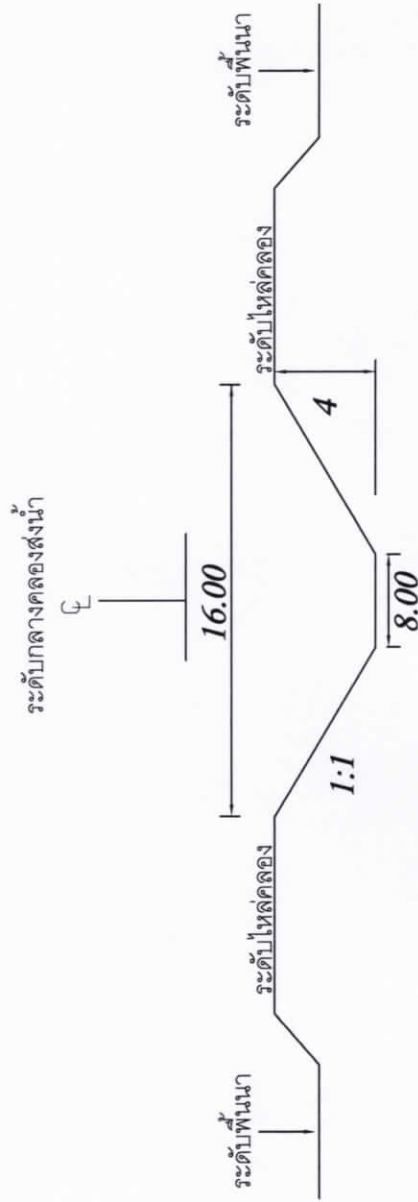

หมายเหตุ : ขุดลอกคลองขนาดปากคลองเดิมกว้าง 16.00 เมตร
ยาว 100.00 เมตร ลึก 3.00 เมตร ขุดลึกเพิ่ม 1.00 เมตร โดยมี
ปริมาณ 900 ลูกบาศก์เมตร

แบบคลองใหม่
SCALE 1 : 100

	โครงการ ก่อสร้างฝายน้ำล้นพร้อมขุดลอกคลอง หมู่ 6 บ้านวังหวน
แบบ ฝายน้ำล้นพร้อมขุดลอกคลอง	เขียนแบบ (.....) นายอรรถพร เหล่าเชลียงกิจ (ผู้ช่วยนายช่างโยธา)
ตรวจสอบ (.....) นายอนุวัตร วัฒนปัญญา (นายช่างโยธาชำนาญงาน)	เห็นชอบ (.....) นายสมเกียรติ ชื่นอยู่ (นายก อบจ.น่าน)

ปลัดอำเภอ
หัวหน้ากลุ่มงานบริหารงานปกครอง
อนันต์
(.....)
(นายสมเกียรติ ชื่นอยู่)
(นายก อบจ.น่าน)

มาตราส่วน	1:75
วัน / เดือน / ปี	
แผ่นที่	จำนวนแผ่น